



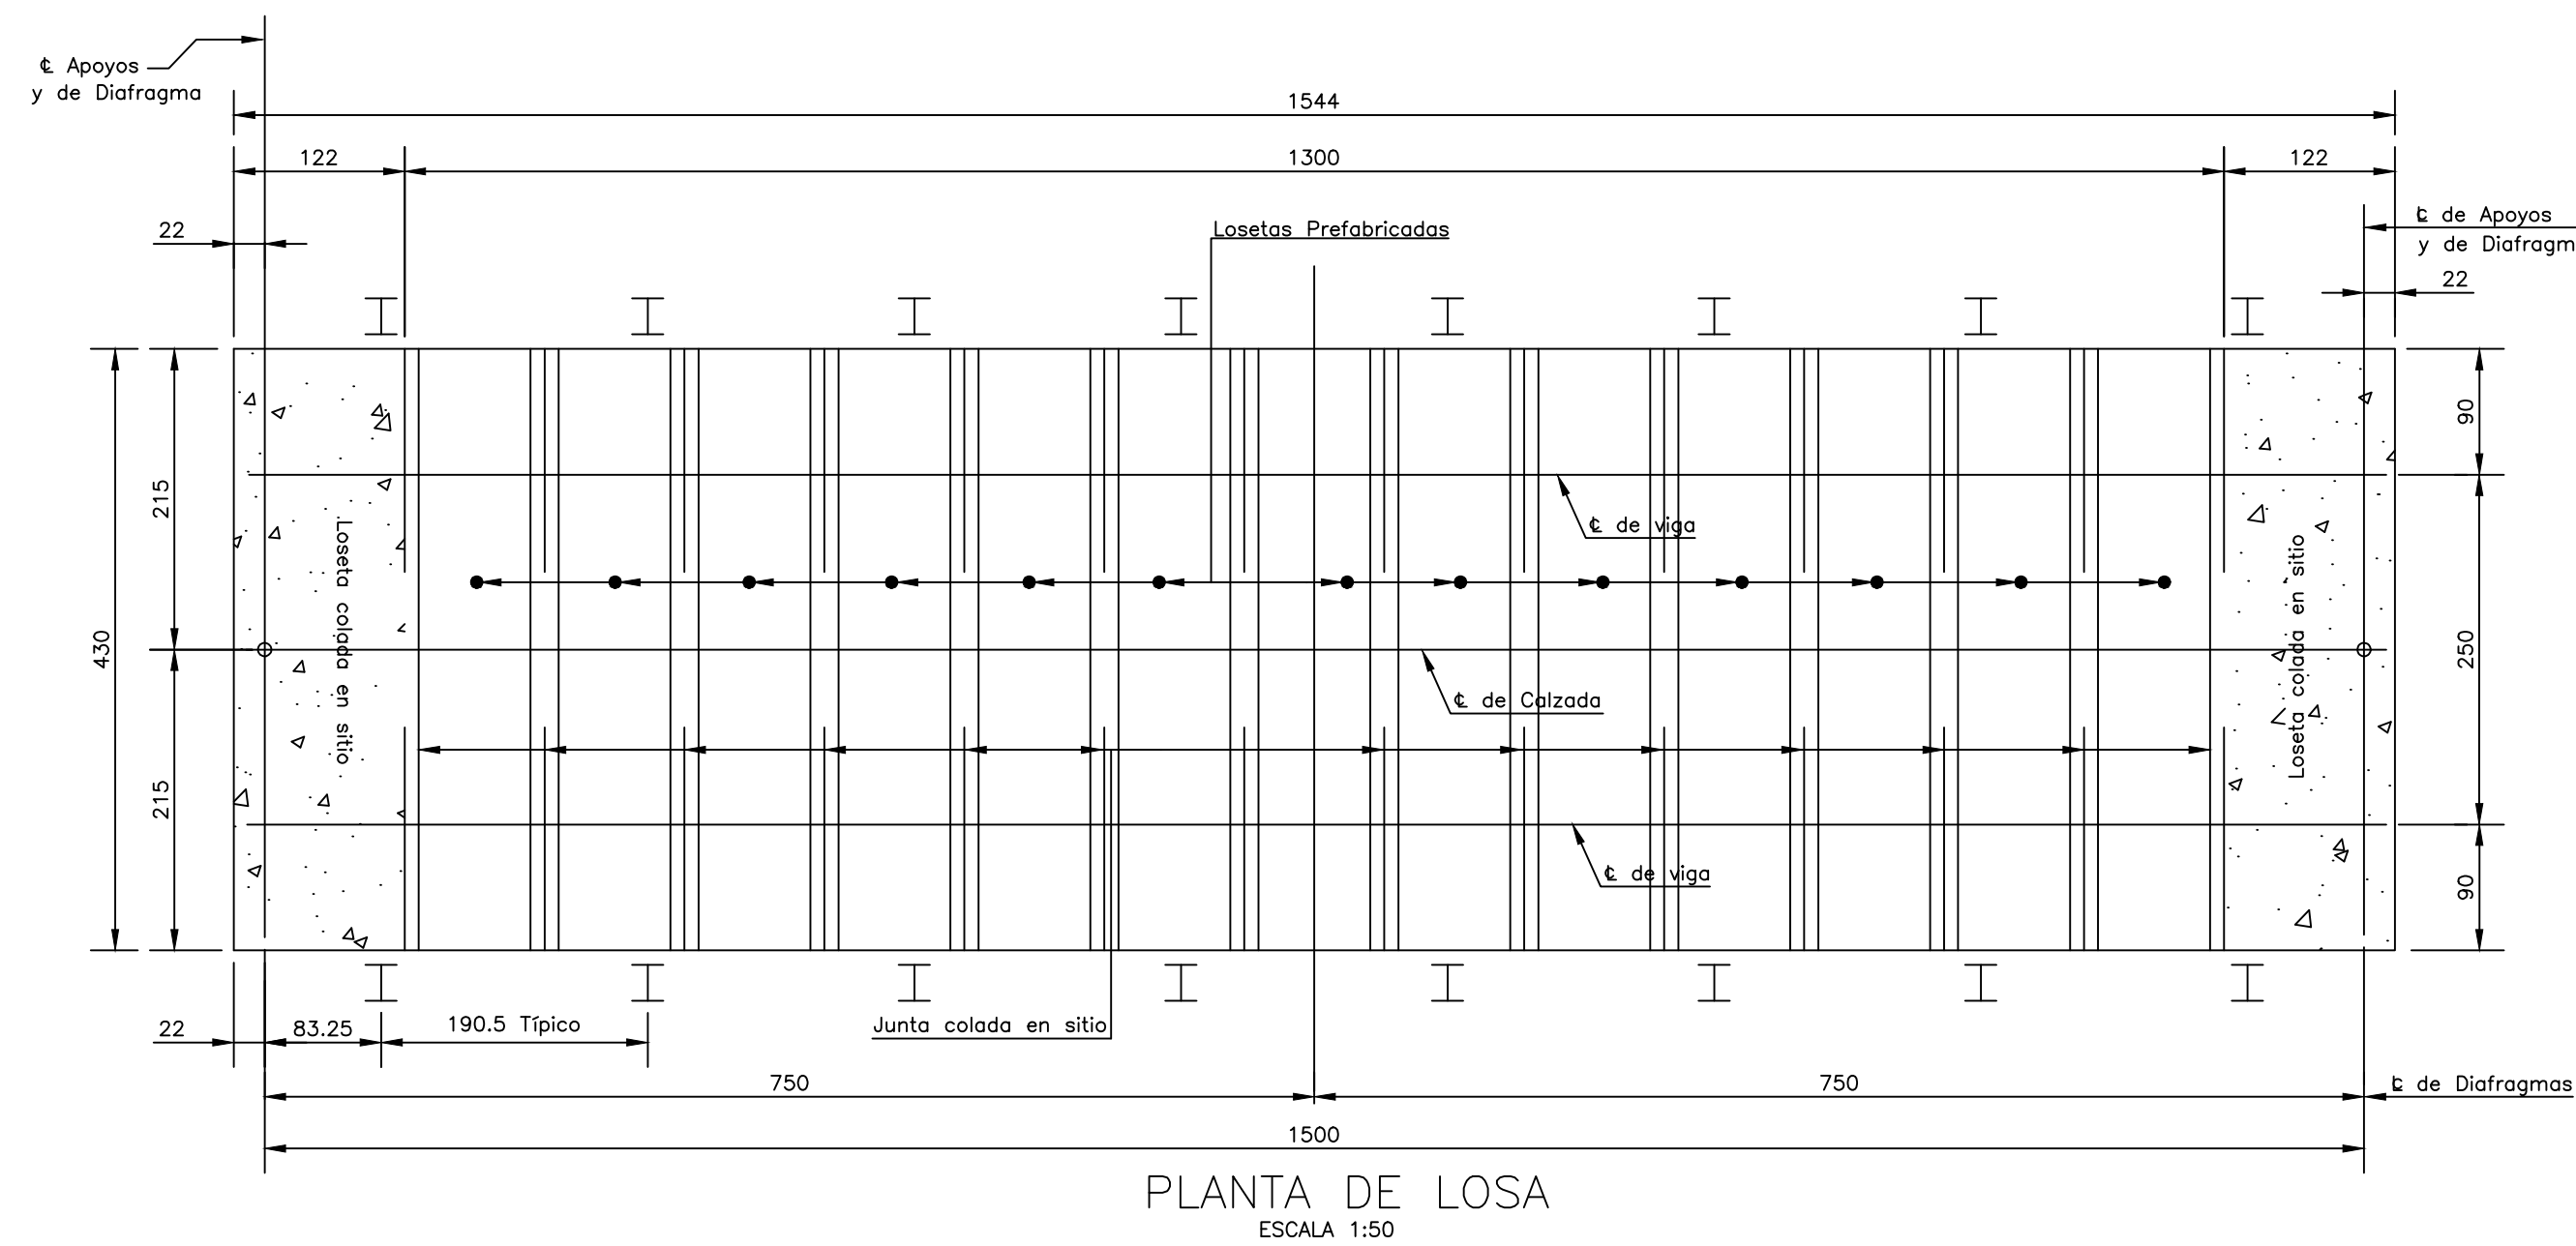

PLANTA DE LOSA
ESCALA 1:50

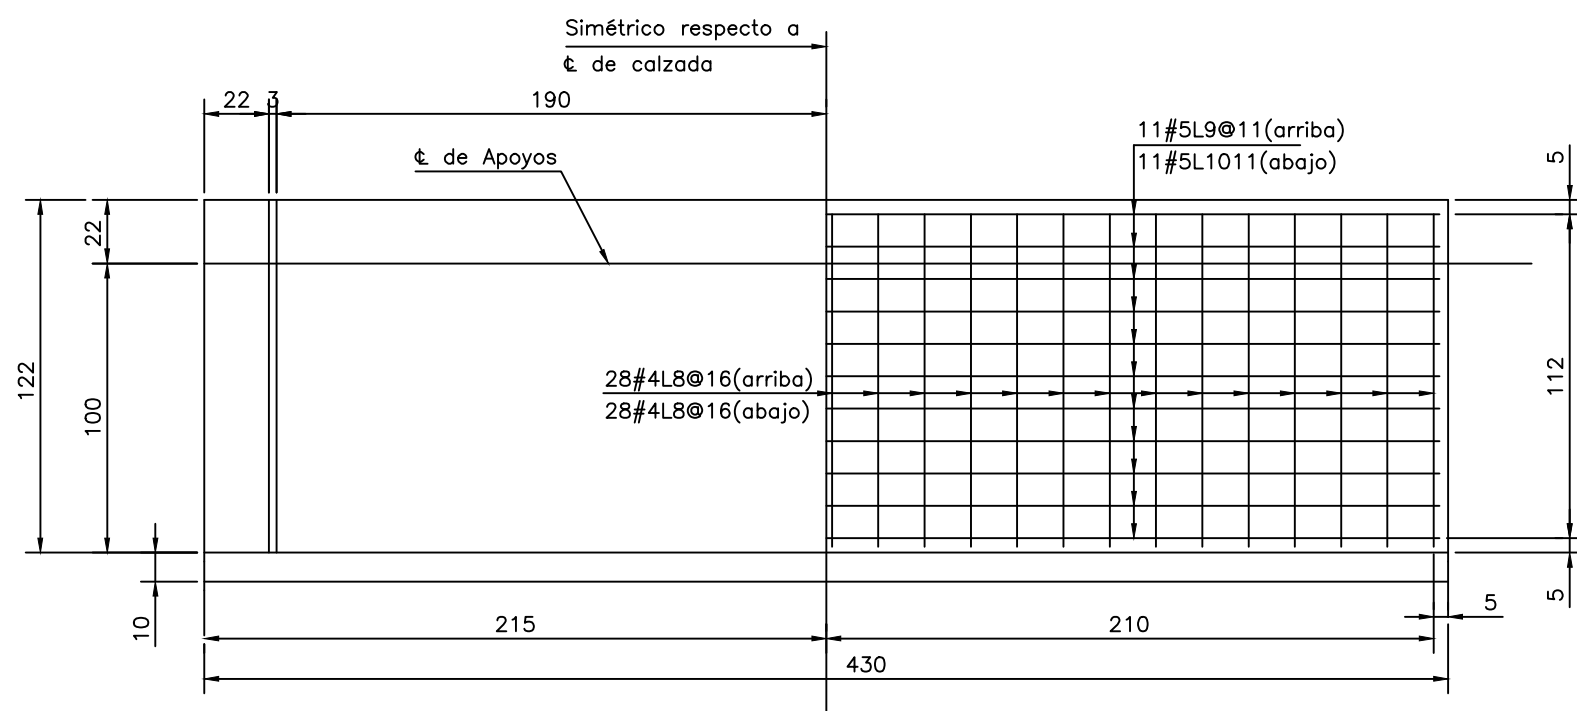


PLANTA
LOSA COLADA EN SITIO EN EXTREMOS
ESCALA 1:25

ACERO DE REFUERZO					
MARCA	Ø	CANTIDAD	LONGITUD	DETALLE	UBICACION
L1	#3	50	124		Loseta prefabricada
L2	#3	4	425		Loseta prefabricada
L3	#3	4	140		Loseta prefabricada
L4	#3	8	153		Loseta prefabricada
L5	#7	4	94		Loseta prefabricada
L6	T ø 1/2"	4	105		Loseta prefabricada
L7	#4				Loseta prefabricada
L8	#4	112	112	Rectas	Losa Colada - Longitudinales
L9	#5	22	420	Rectas	Losa Colada - Transversales arriba
L10	#5	22	552	A	Losa Colada - Transversales abajo
L11	#4	26	180	B	Losa Colada - Bloque Final Estribos
L12	#6	6	420	Rectas	Losa Colada - Bloque Final Transversales

DETALLE DE VARILLAS
Sin Escala

ITEM	DESCRIPCIÓN	UNIDAD	SUPER	TOTAL
CR 552.02(b)	Concreto estructural clase B, f'c=280kg/cm2	m ³	5	5
CR 554.01(b)	Varilla de Acero para Refuerzo Grado 60 fy=4200 kgr./cm2	Kg	1315	1315
CR 555.01(a,b)	Acero Estructural A992 grado 50, Fabricado y Eregido fy=3500 kgr./cm2	Kg	8800	8800
CR 555.02(a,b)	Acero Estructural ASTM grado 36, Fabricado y Eregido fy=2520 kgr./cm2 (Sin Conectores).	Kg	540	540
CR 717.05	Conectores de Cortante Tipo Stud Ø 7/8" (Opción Conectores Tipo Stud).	Unid.	104	104
CR 556.01(b)	Baranda de Acero para Puentes Tipo Flex-Beam	m. Lineal	38	38


ESTIMACION DE CANTIDADES

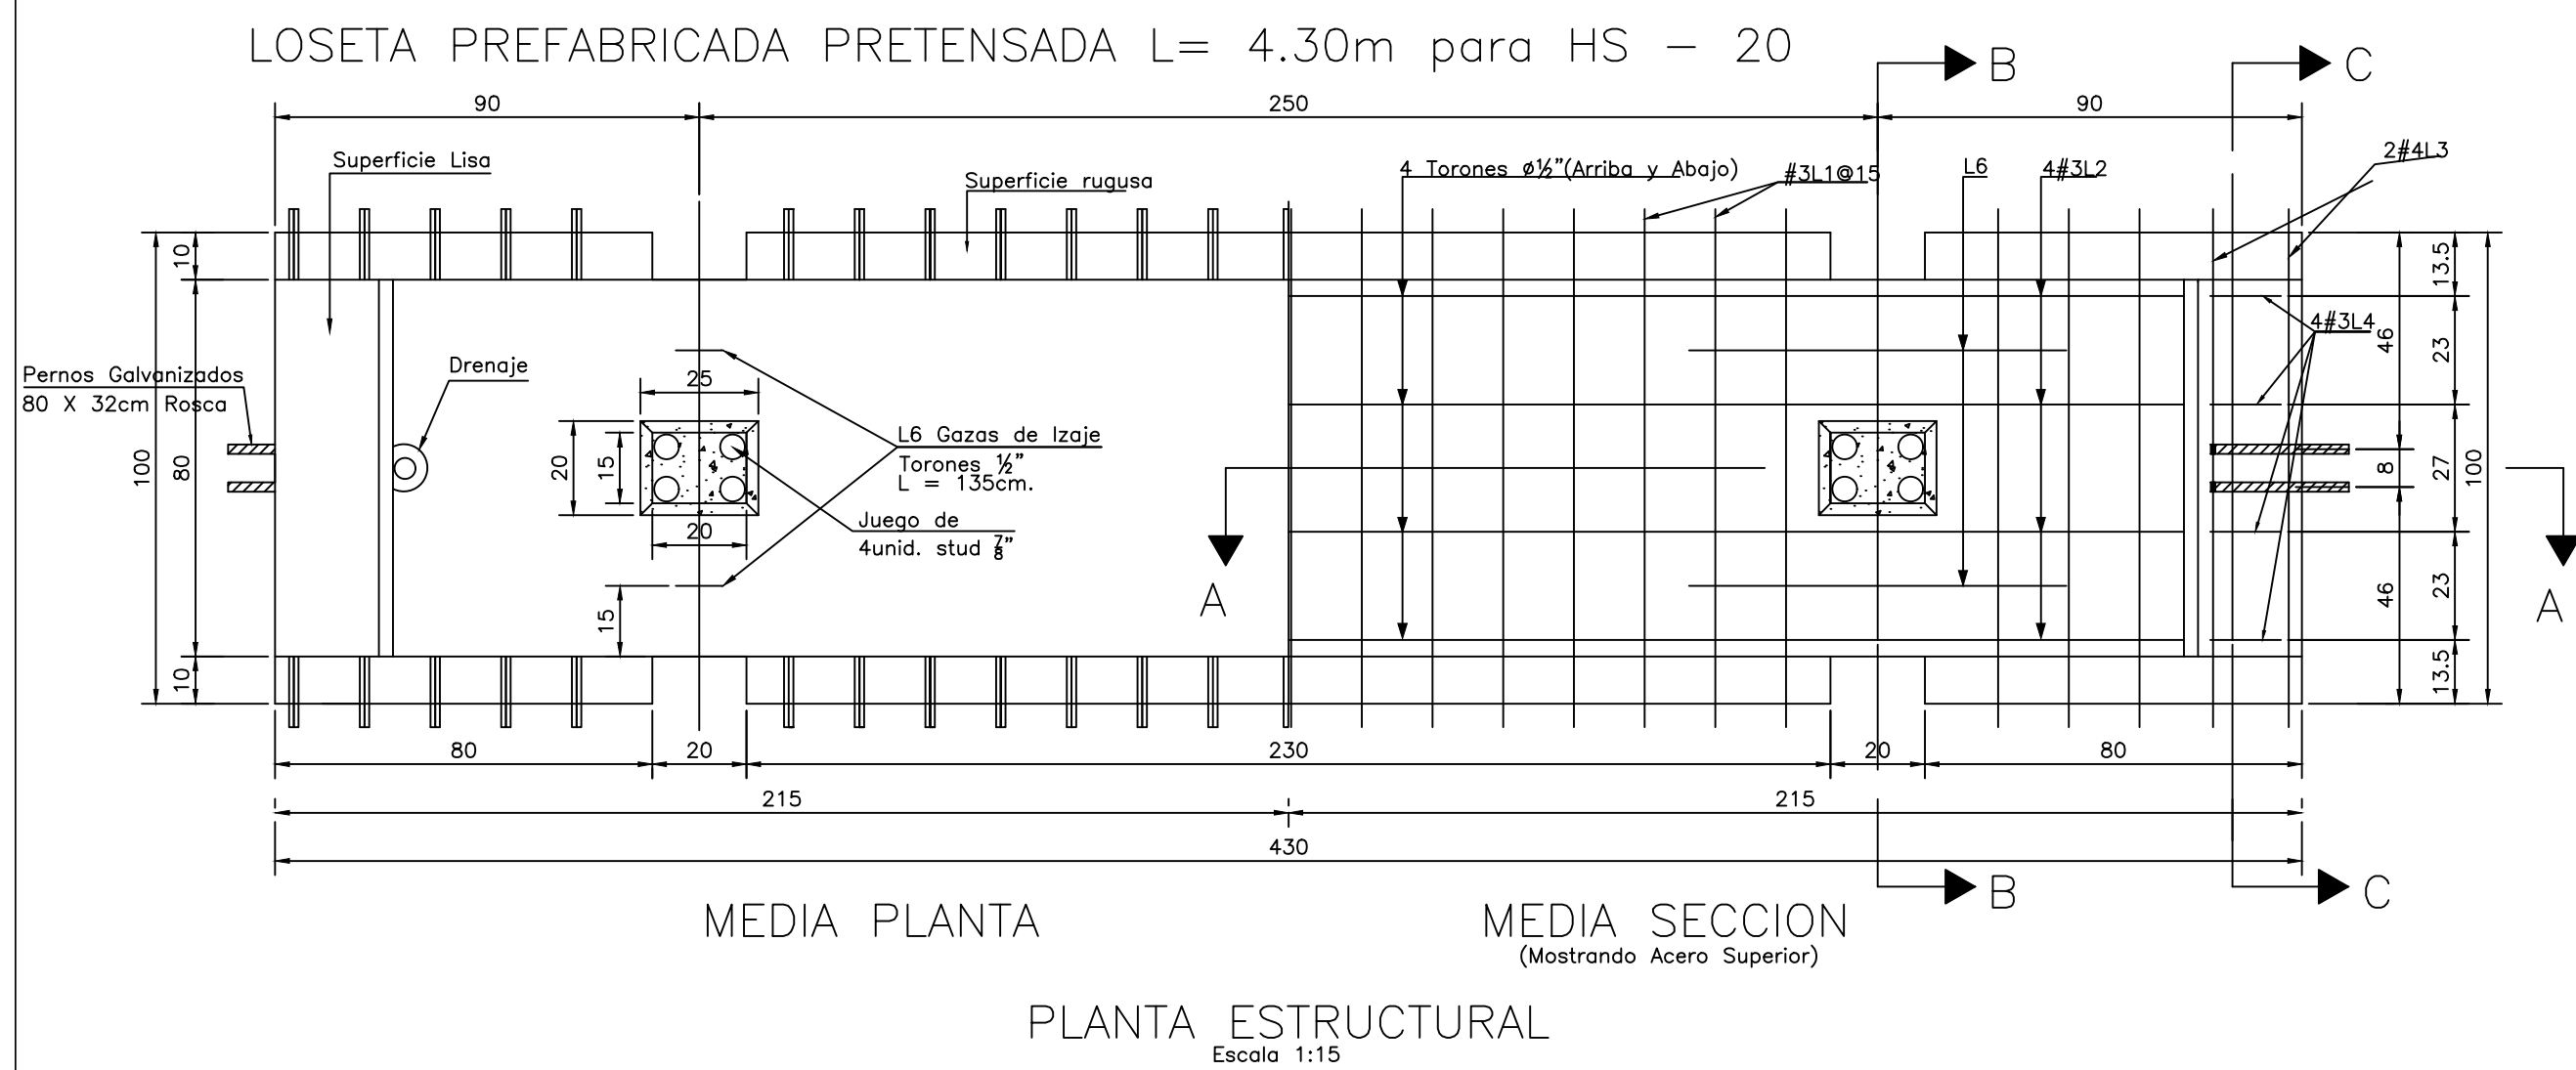


MEDIA PLANTA

MEDIA SECCION

PLANTA ESTRUCTURAL
Escala 1:15

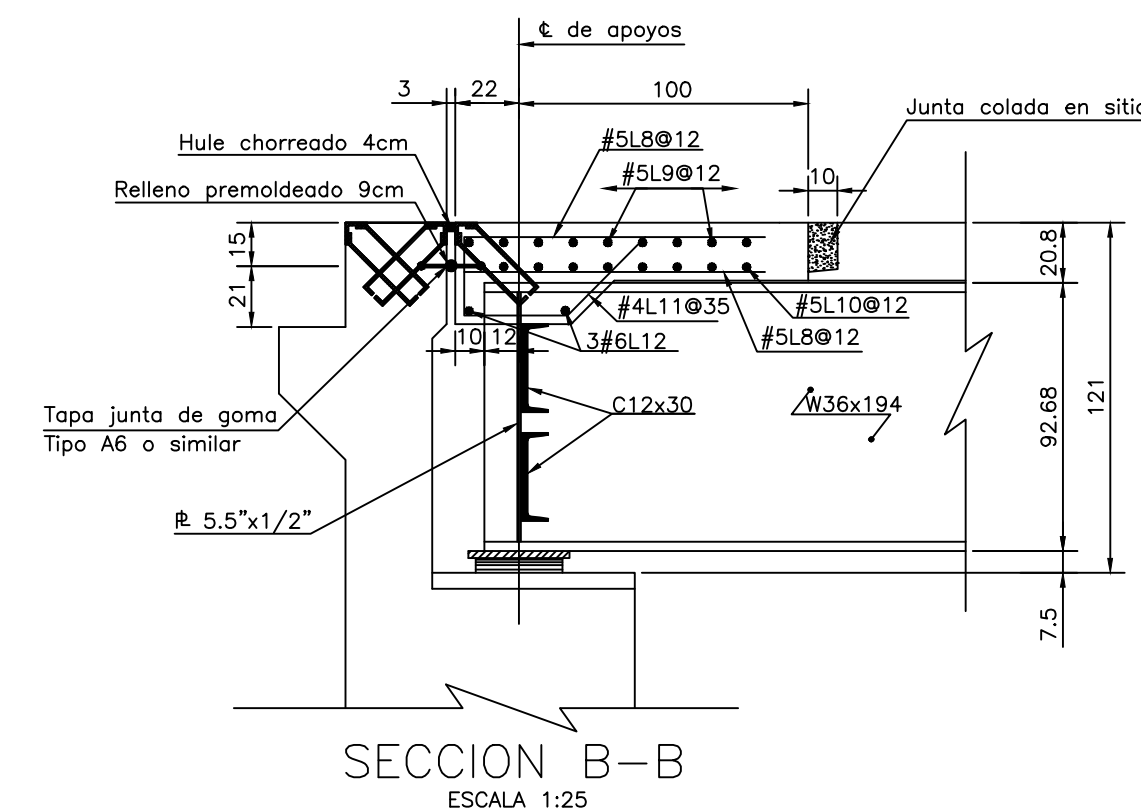


SECCION B-B
ESCALA 1:25

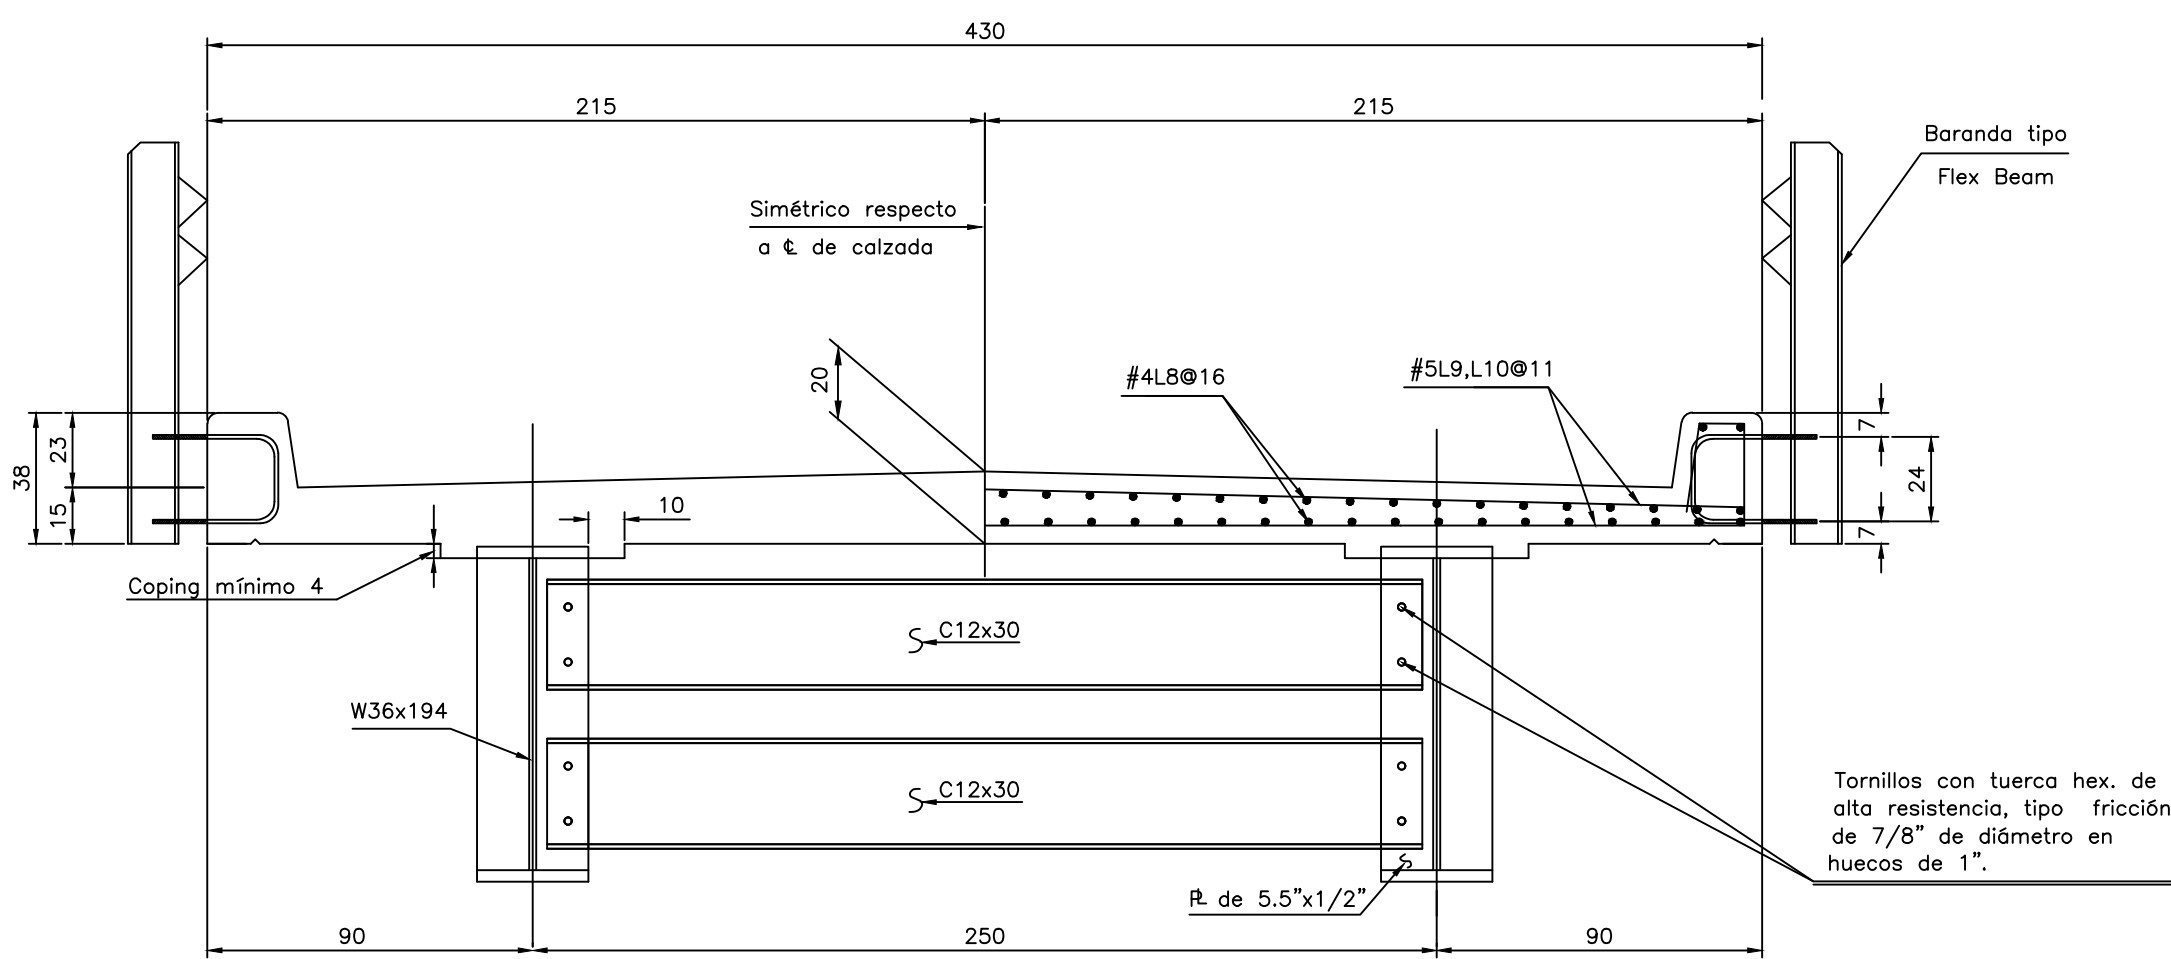

SECCION TRANSVERSAL C-C


(MOSTRANDO DIAFRAGMA INTERMEDIO) ESCALA 1:20

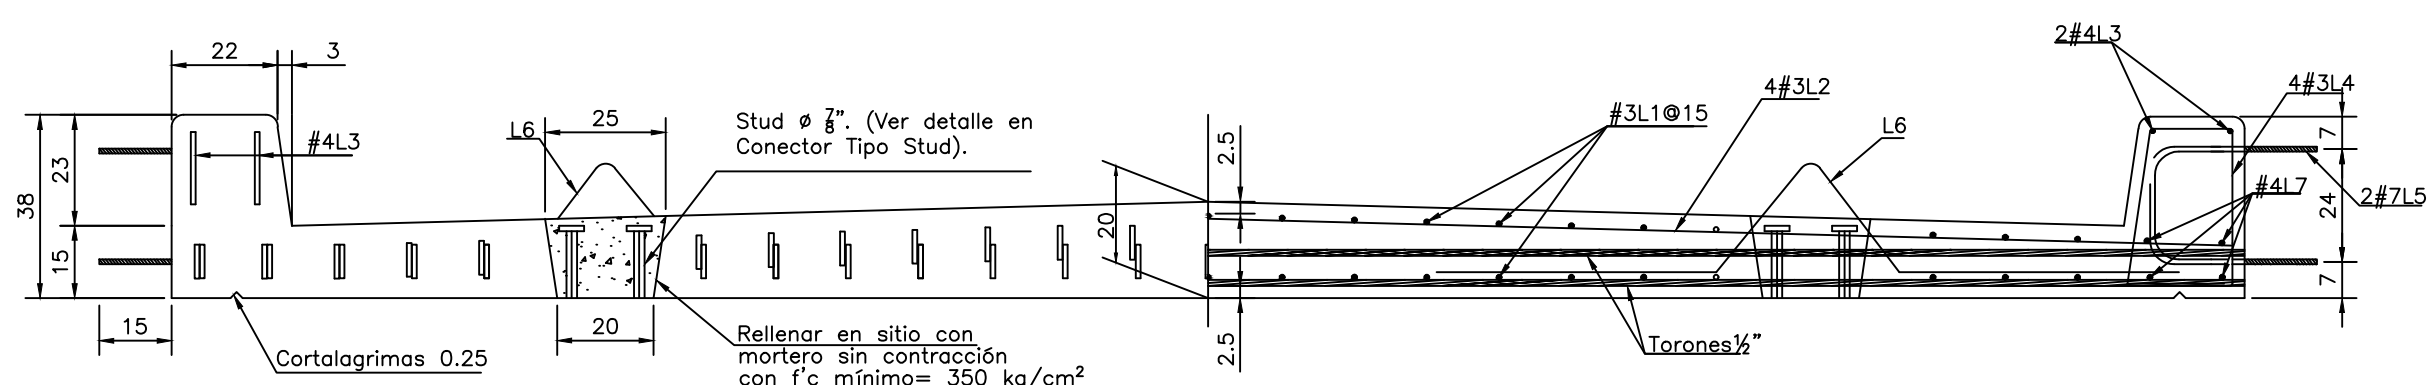

MEDIA ELEVACION


SECCION A-A

ELEVACION FRONTAL
Escala 1:15

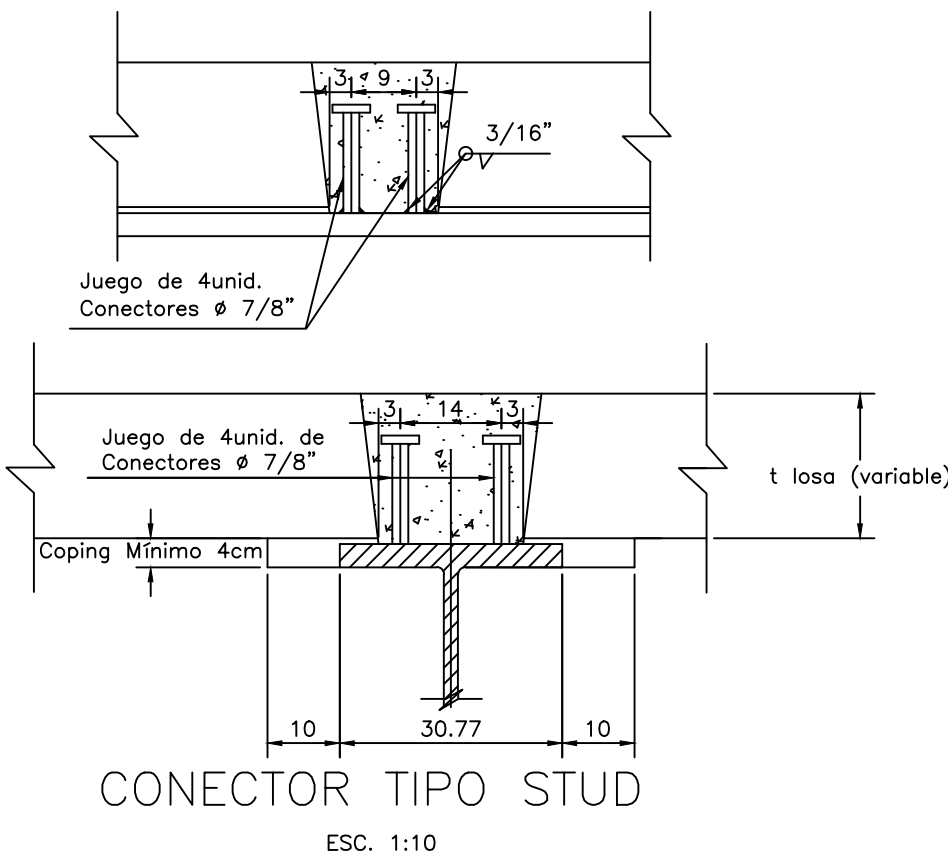


CONECTOR TIPO STUD
ESC. 1:10

Nota:
- Todas las dimensiones están dadas en centímetros, excepto indicación.

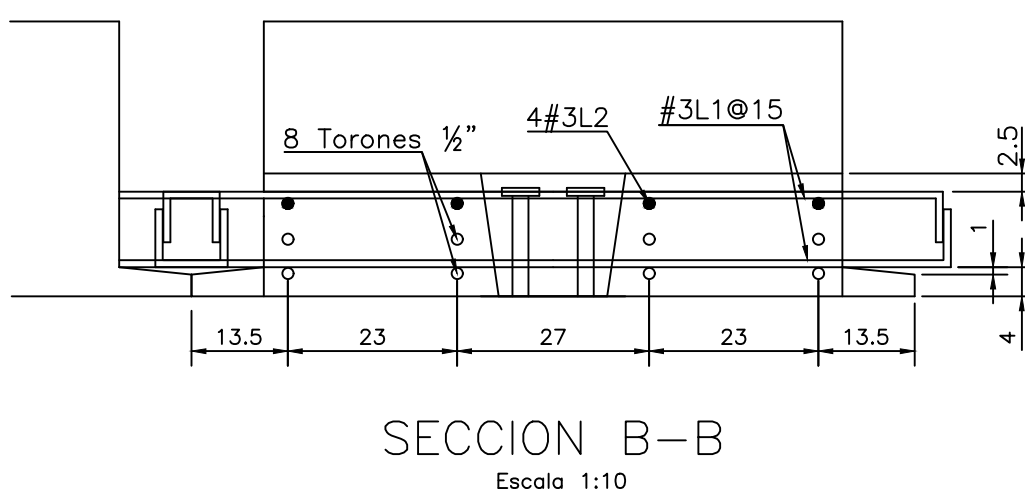

SECCION B-B
Escala 1:10

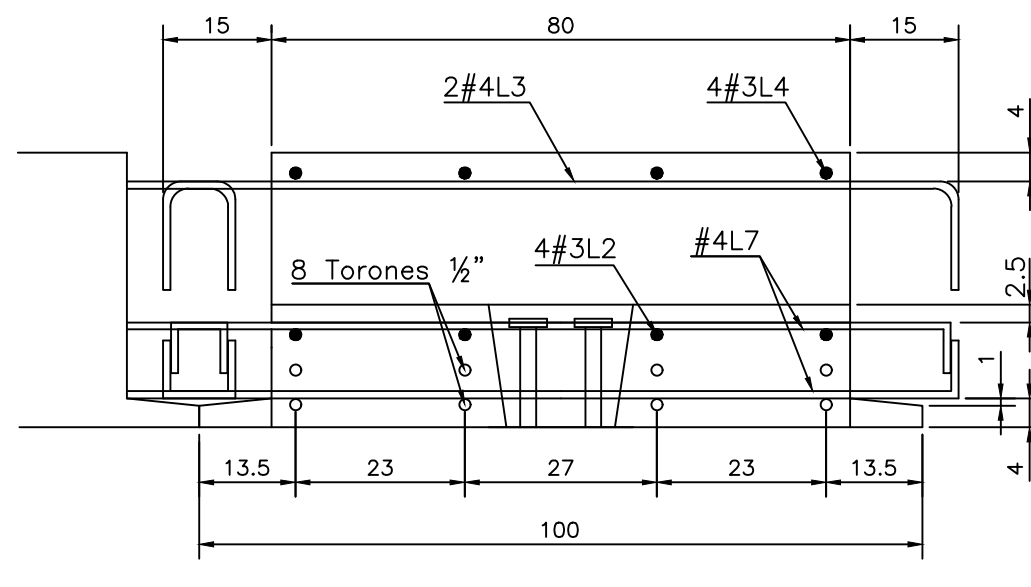

SECCION C-C
Escala 1:10