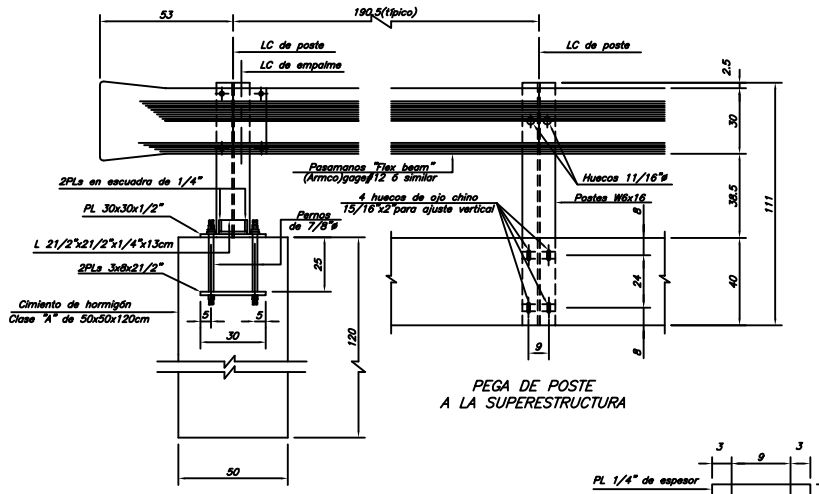

PEGA DE POSTE
A CIMIENTO–A LA LOSA DE APROXIMACION

ELEVACION DE BARANDA ESCALA 1:15

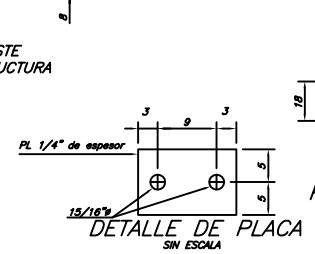

PEGA DE POSTE
A LA SUPERESTRUCTURA

DETALLE DE PLACA
SIN ESCALA

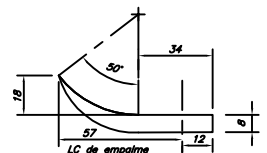

PLANTA DE REMATE
DE LA BARANDA
ESCALA 1:15

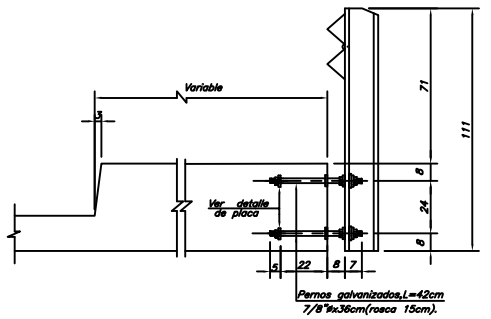

BARANDA FLEX BEAM
ESCALA 1:15

SECCION F–F
ESCALA 1:15

EMPALME DE LA BARANDA
ESCALA 1:15

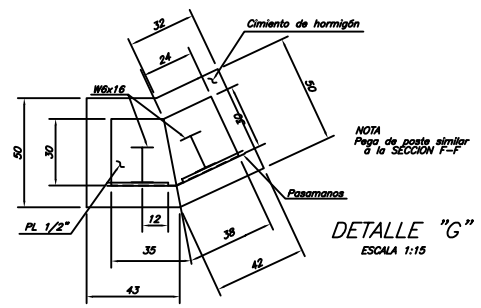

DETALLE "G"
ESCALA 1:15

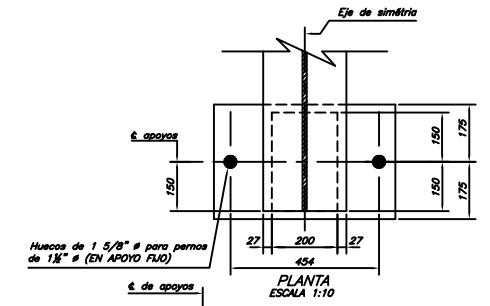

PLANTA
ESCALA 1:10

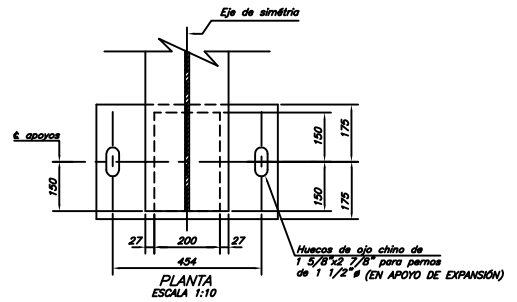

PLANTA
ESCALA 1:10

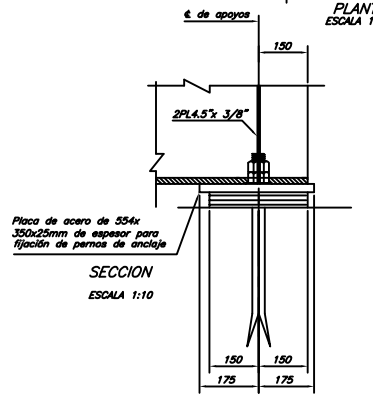

SECCION
ESCALA 1:10

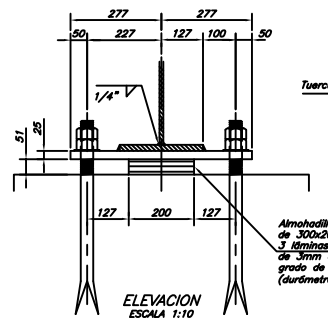

ELEVACION
ESCALA 1:10

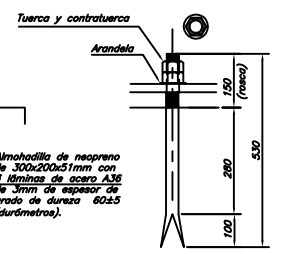

PERNO DE ANCLAJE
ESCALA 1:10

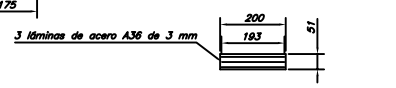

ALMOHADILLA ELASTOMERICA
DE APOYO
ESCALA 1:10

CARGA VIVA: HS 20 + 25% A.A.S.H.T.O

GOBIERNO DE COSTA RICA	DIRECCION DE PUENTES		DIBUJO: ANTONIO ROMERO C.	APROBO: Mario Loría G. ING. JEFE SEC. DIS. ESTRUCTURAL	ESCALA: Indicada	DIBUJO No.	DETALLES VARIOS LONGITUD 18m. PARA CALZADA DE 7.30m
MINISTERIO DE OBRAS PUBLICAS Y TRANSPORTES	DEPARTAMENTO DISEÑO DE PUENTES	DISEÑO: M. Gabriela Muñoz P. ING. CIVIL	REVISO: Antonio Romero ING. CIVIL	APROBO: Mario Ramírez G. ING. JEFE DEPTO. DIS. PUENTES	FECHA: Julio 2011	HOJA: 2 DE 2	