


PLANTA ACTUAL

ESC 1:250 METROS

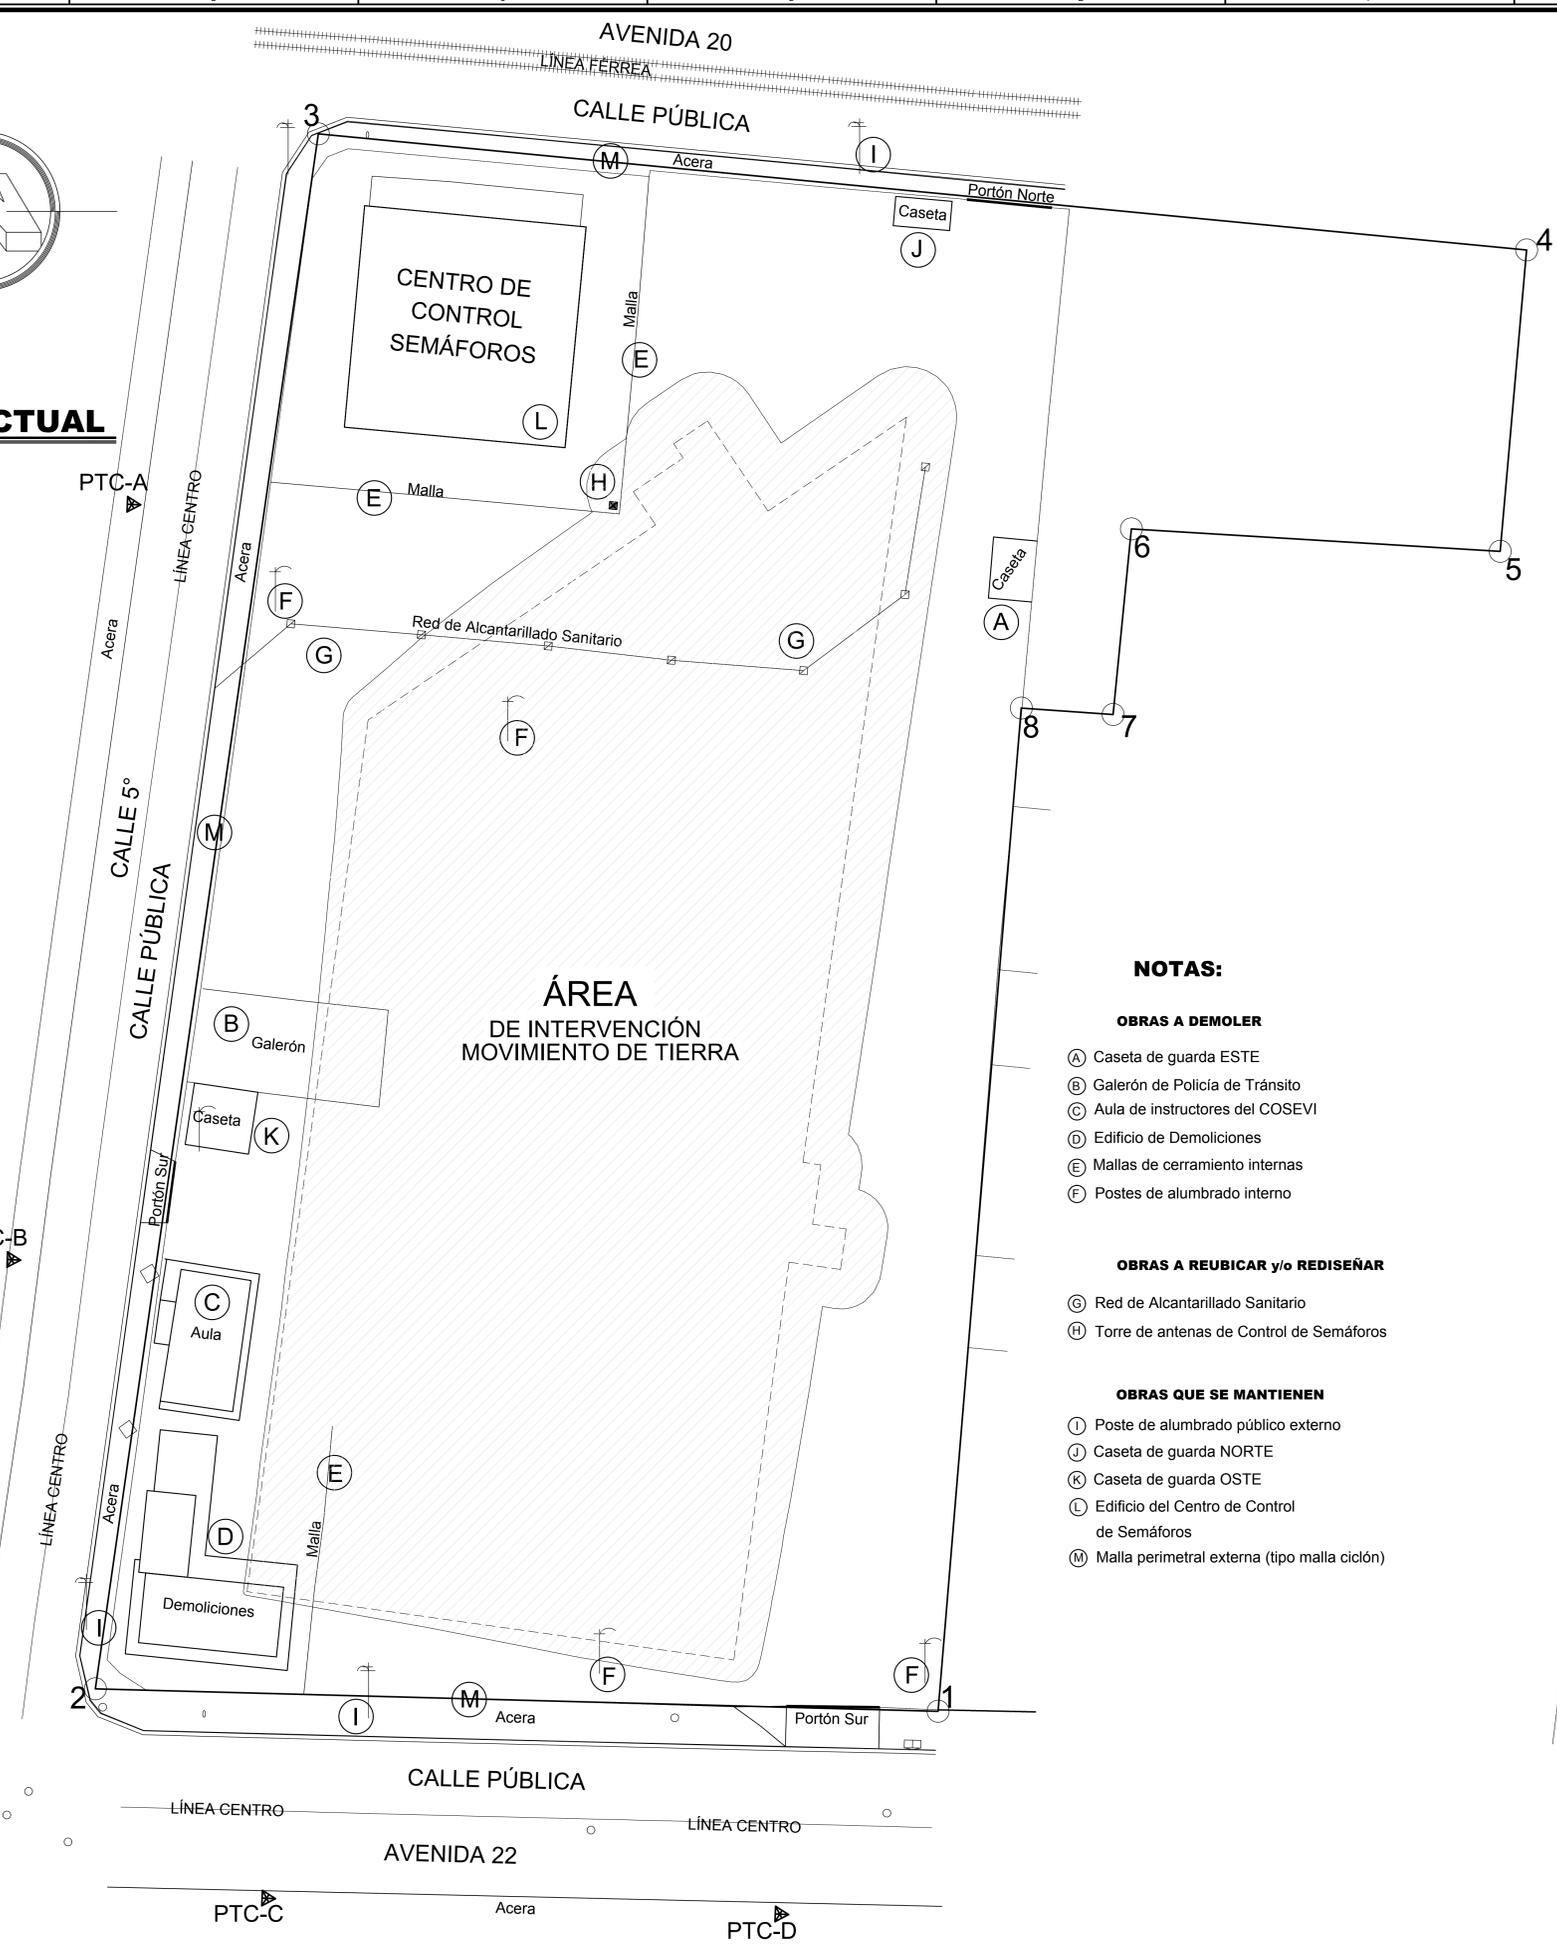

ÁREA DE INTERVENCIÓN MOVIMIENTO DE TIERRA

NOTAS:

OBRAS A DEMOLER


- (A) Caseta de guarda ESTE
- (B) Galerón de Policía de Tránsito
- (C) Aula de instructores del COSEVI
- (D) Edificio de Demoliciones
- (E) Mallas de cerramiento internas
- (F) Postes de alumbrado interno

OBRAS A REUBICAR y/o REDISEÑAR

- (G) Red de Alcantarillado Sanitario
- (H) Torre de antenas de Control de Semáforos

OBRAS QUE SE MANTIENEN

- (I) Poste de alumbrado público externo
- (J) Caseta de guarda NORTE
- (K) Caseta de guarda OSTE
- (L) Edificio del Centro de Control de Semáforos
- (M) Malla perimetral externa (tipo malla ciclón)

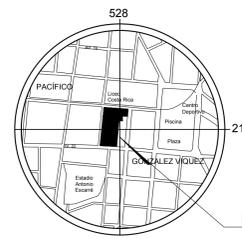

UBICACIÓN

HOJA MARÍA AGUILAR
ESCALA 1:10000

DERROTERO			
Linderos según plano Catastrado			
LÍNEA	A	C	DIST.(m)
1 - 2	271°	30.8'	76.66
2 - 3	8°	11.8'	142.18
3 - 4	95°	28.0'	110.39
4 - 5	185°	2.8'	27.38
5 - 6	273°	27.8'	33.60
6 - 7	185°	38.8'	16.87
7 - 8	273°	58.8'	8.37
8 - 1	184°	45.8'	91.10

PUNTOS DE AMARRE			
GEORREFERENCIADOS, CRTM05			
PUNTO	NORTE	ESTE	ELEVACIÓN
PTC-A	1097432.131	491462.034	1158.81
PTC-B	1097363.777	491451.116	1156.05
PTC-C	1097305.994	491474.288	1155.53
PTC-D	1097304.552	491520.957	1157.19



CURVAS DE NIVEL
ESCALA 1:500
CADA 0.25 METROS

PERMISOS

GOBIERNO DE COSTA RICA
DIRECCION DE EDIFICACIONES NACIONALES

NOMBRE DE LA OBRA:
NUEVA SEDE ADMINISTRATIVA MOPT

UBICACION:

PROVINCIA SAN JOSÉ	CANTON SAN JOSÉ	DISTRITO CAEDRAL
-----------------------	--------------------	---------------------

EL PROCESO INTELCTUAL EN LA ELABORACION DE ESTE DISEÑO, A SABER, ESTUDIOS PRELIMINARES, ANTEPROYECTO Y PROYECTO SON PROPIEDAD DEL:

M.O.P.T.

DONA ESTE DISEÑO PARA CONSTRUIR POR UNICA VEZ A:

MINISTRO MOPT:
LIC. CARLOS SEGNINI VILLOBOS
DIRECTOR DE DIVISION OBRAS PUBLICAS:

ING. ALEJANDRO MOLINA SOLIS
DIRECTOR GENERAL EDIFICACIONES NACIONALES:

ARQ. LUIS G. GONZALEZ VALLEJO
JEFE DE DEPARTAMENTO PROYECTOS Y DISEÑOS:

ARQ. JORGE UMAÑA CHACON
PROFESIONAL RESPONSABLE DEL DISEÑO ARQUITECTONICO:

NOMBRE: ARQ. LUIS A. LEMUS ZAMORA

FIRMA: _____ N° REG.: A-16190

PROFESIONAL RESPONSABLE DEL DISEÑO ESTRUCTURAL:
NOMBRE: _____
FIRMA: _____ N° REG.: _____

PROFESIONAL RESPONSABLE DE LA DIRECCION TECNICA:
NOMBRE: _____
FIRMA: _____ N° REG.: _____

INFORMACION DEL REGISTRO PUBLICO:
PROPIETARIO: El Estado

CATASTRO N°: SJ-18573-1952
SITAS: FOLIO REAL 1 088270-000

LICITACION N°:	CONTRATACION:	POR:
	DIRECTA	CONVENIO

CONTENIDO

Ubicación General
Curvas de Nivel
Obras a Demoler y Reubicar

ESCALA	FECHA	LAMINA GENERAL
INDICADA	NOVIEMBRE 2015	TO1

DIRECTORIO: C:\Users\mariaf\AppData\Local\Temp\roter68ETC\topograficas_MAYO_2015.dwg