



SECUENCIA DE COLOCACION DE ELEMENTOS EN (CORTE TÍPICO)  
ESCALA 1 : 50

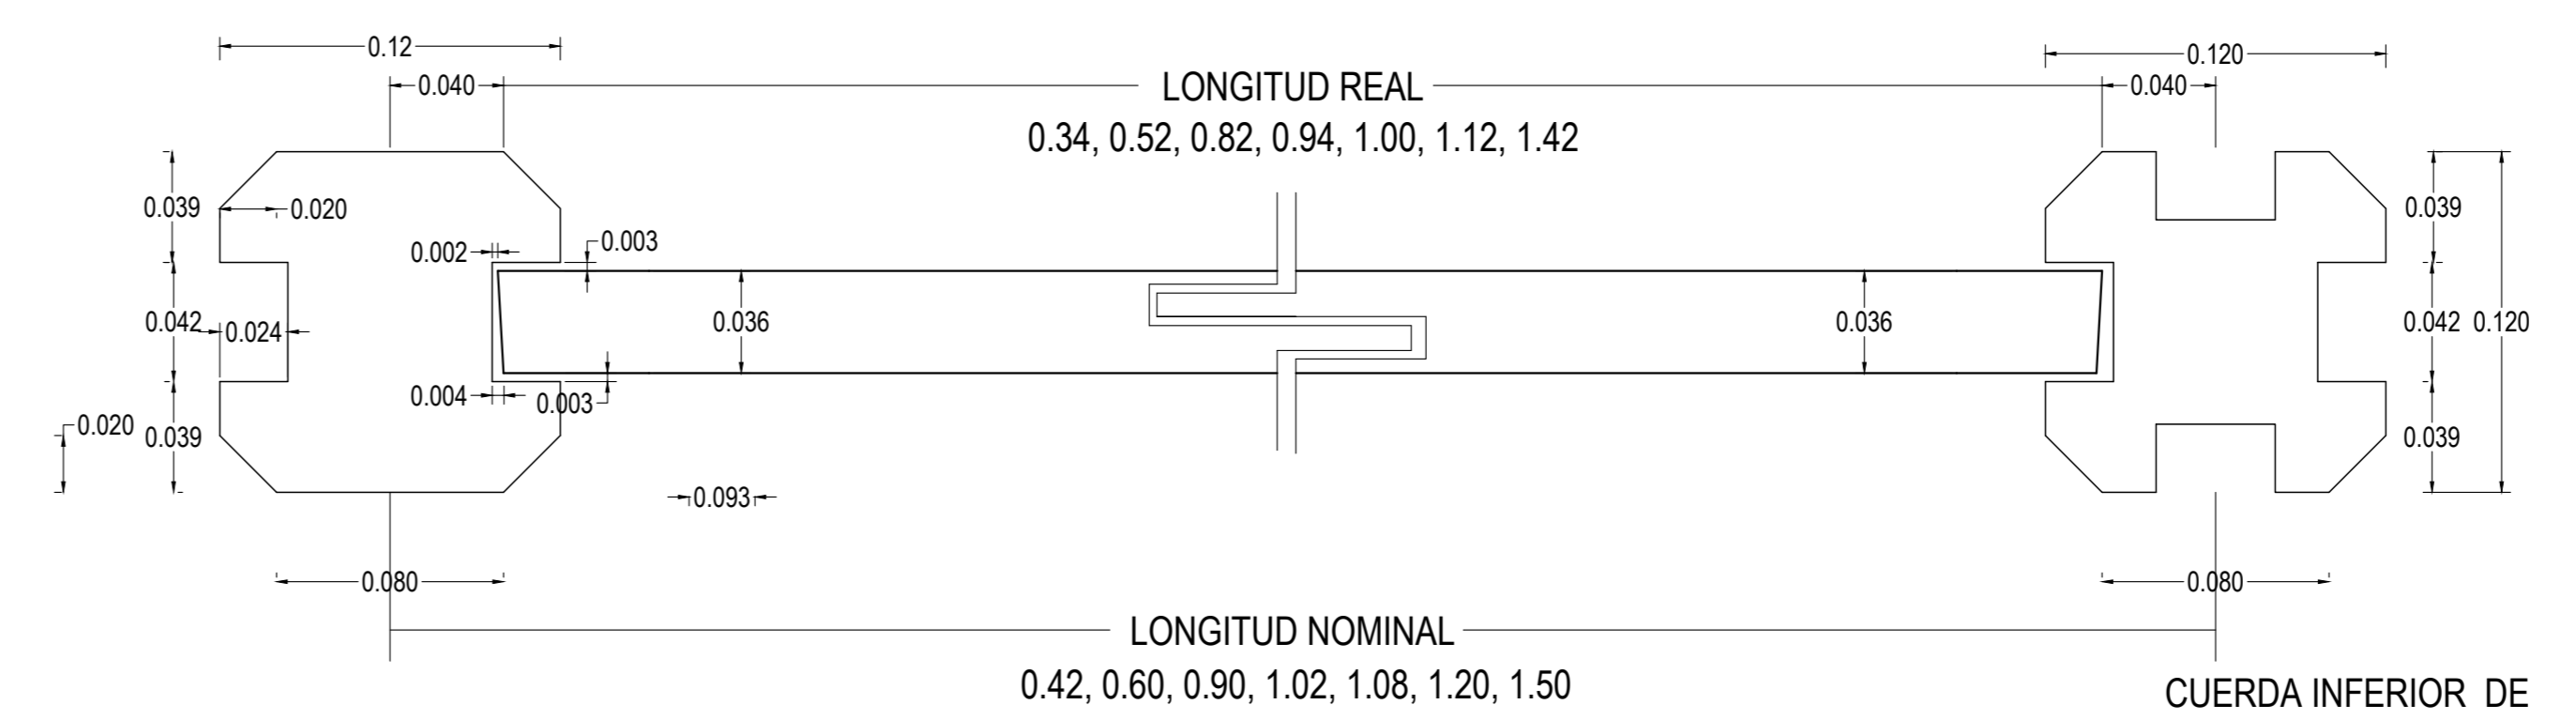


PLANTA DE DIMENCIONAL NOMINAL Y REAL DE LOS ELEMENTOS A USAR EN OBRA  
ESCALA 1 : 25

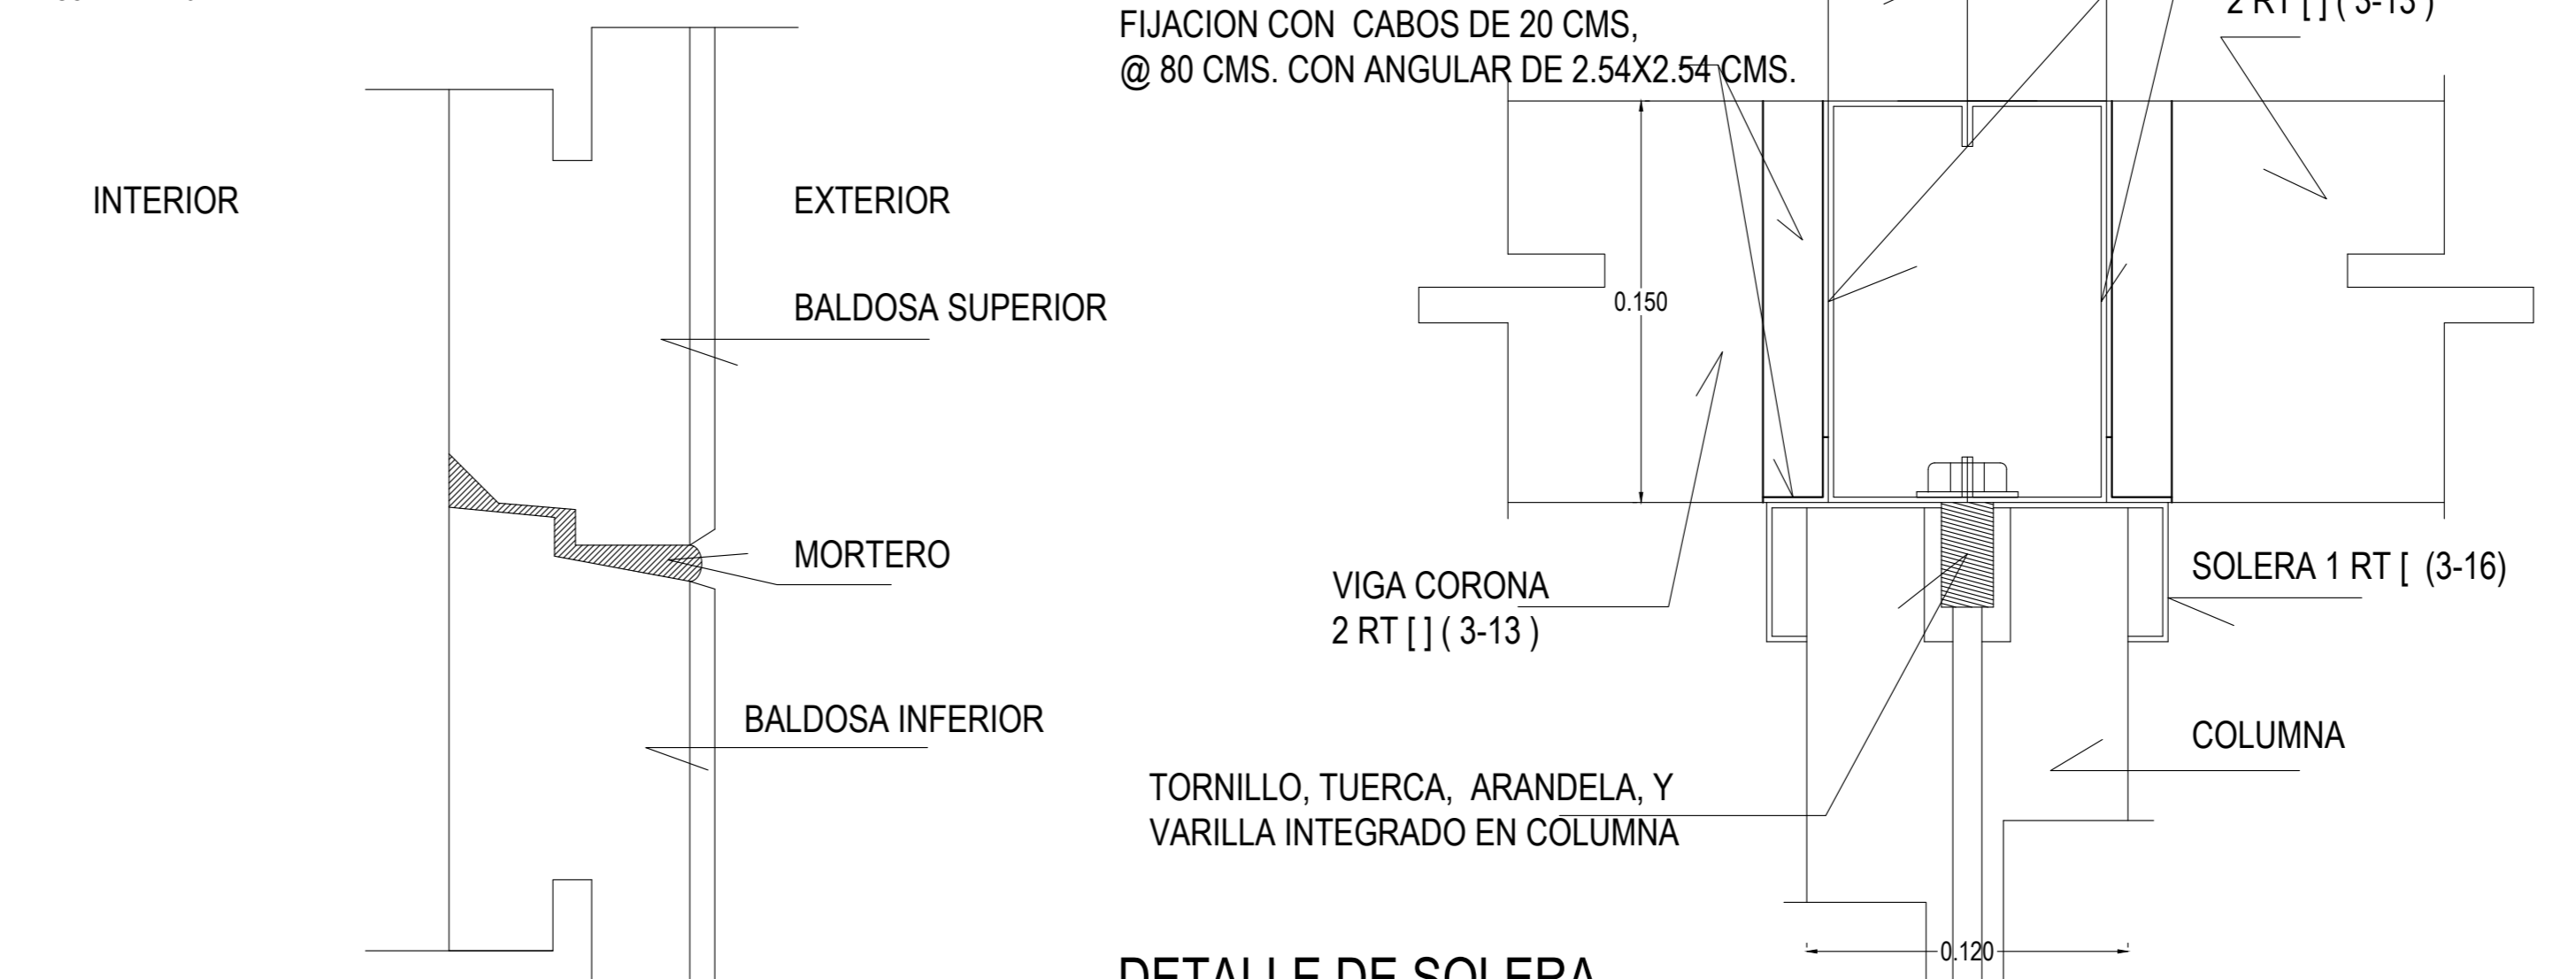


DETALLE DE SOLERA EN PAREDES LATERALES  
ESCALA 1 : 10

UNION VERTICAL DE BALDOSAS  
ESCALA 1 : 10

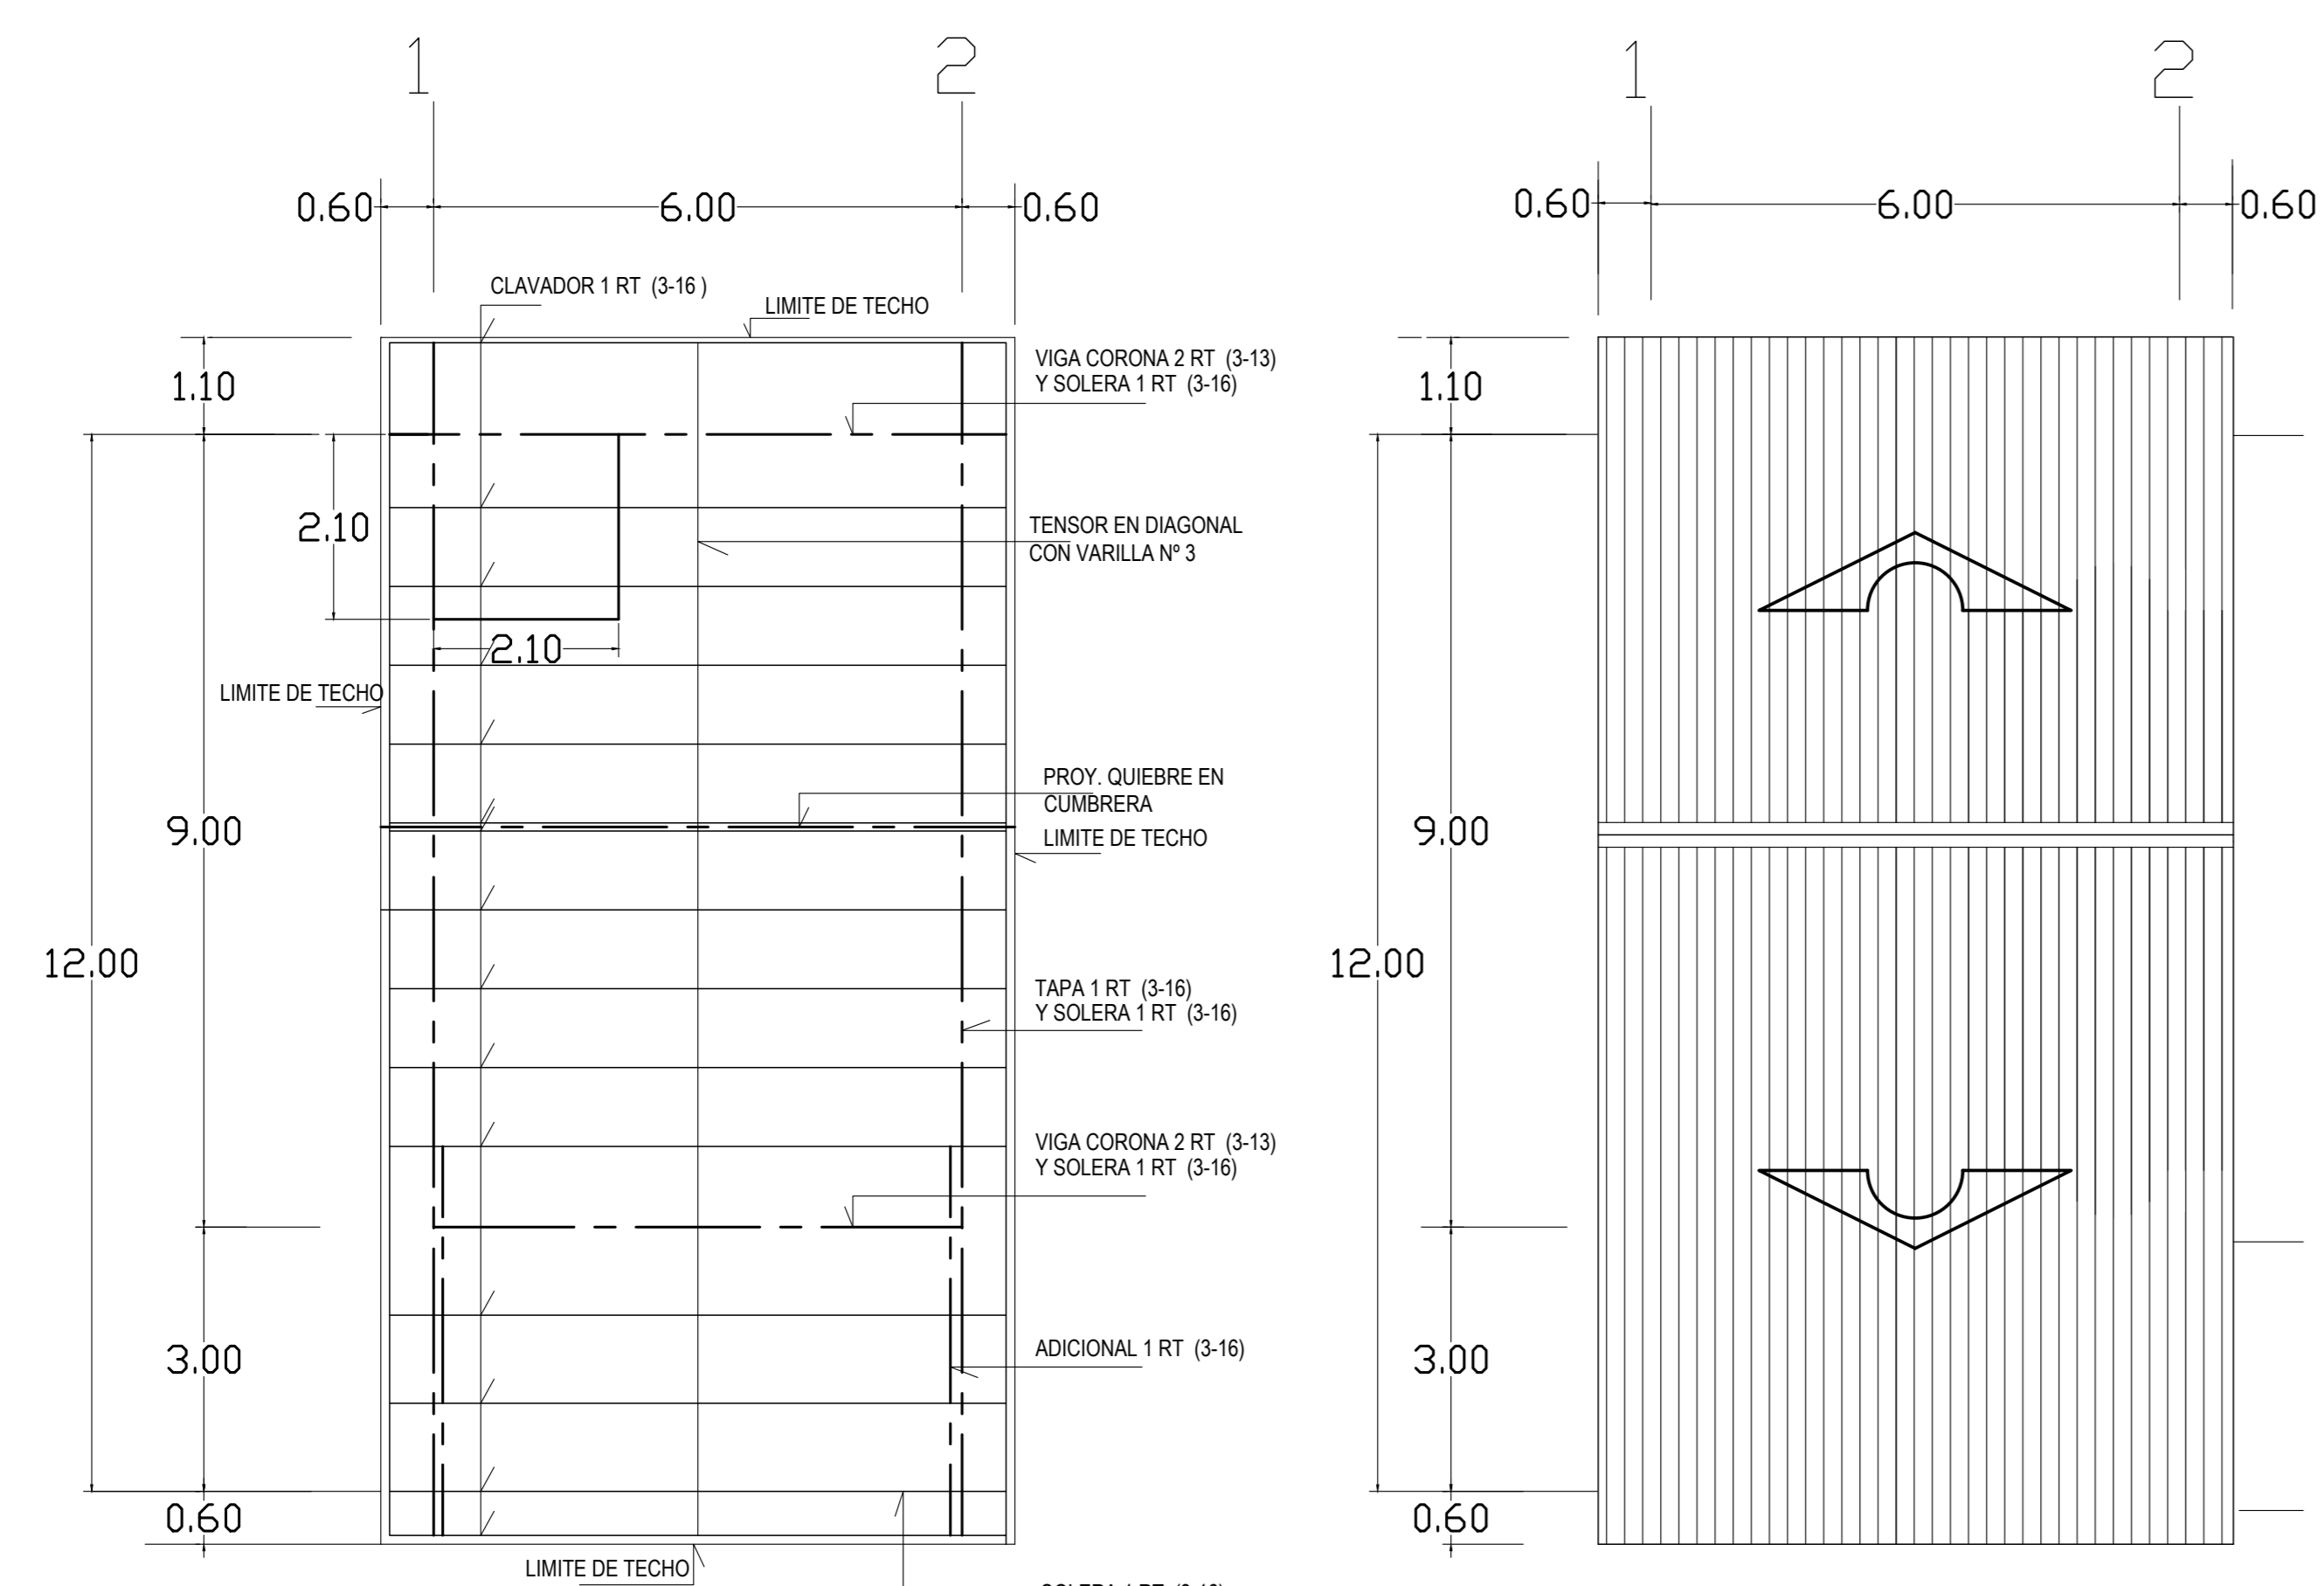

PLANTA ESTRUCTURAL DE TECHOS  
ESCALA 1 : 75

PLANTA DE TECHOS  
ESCALA 1 : 75

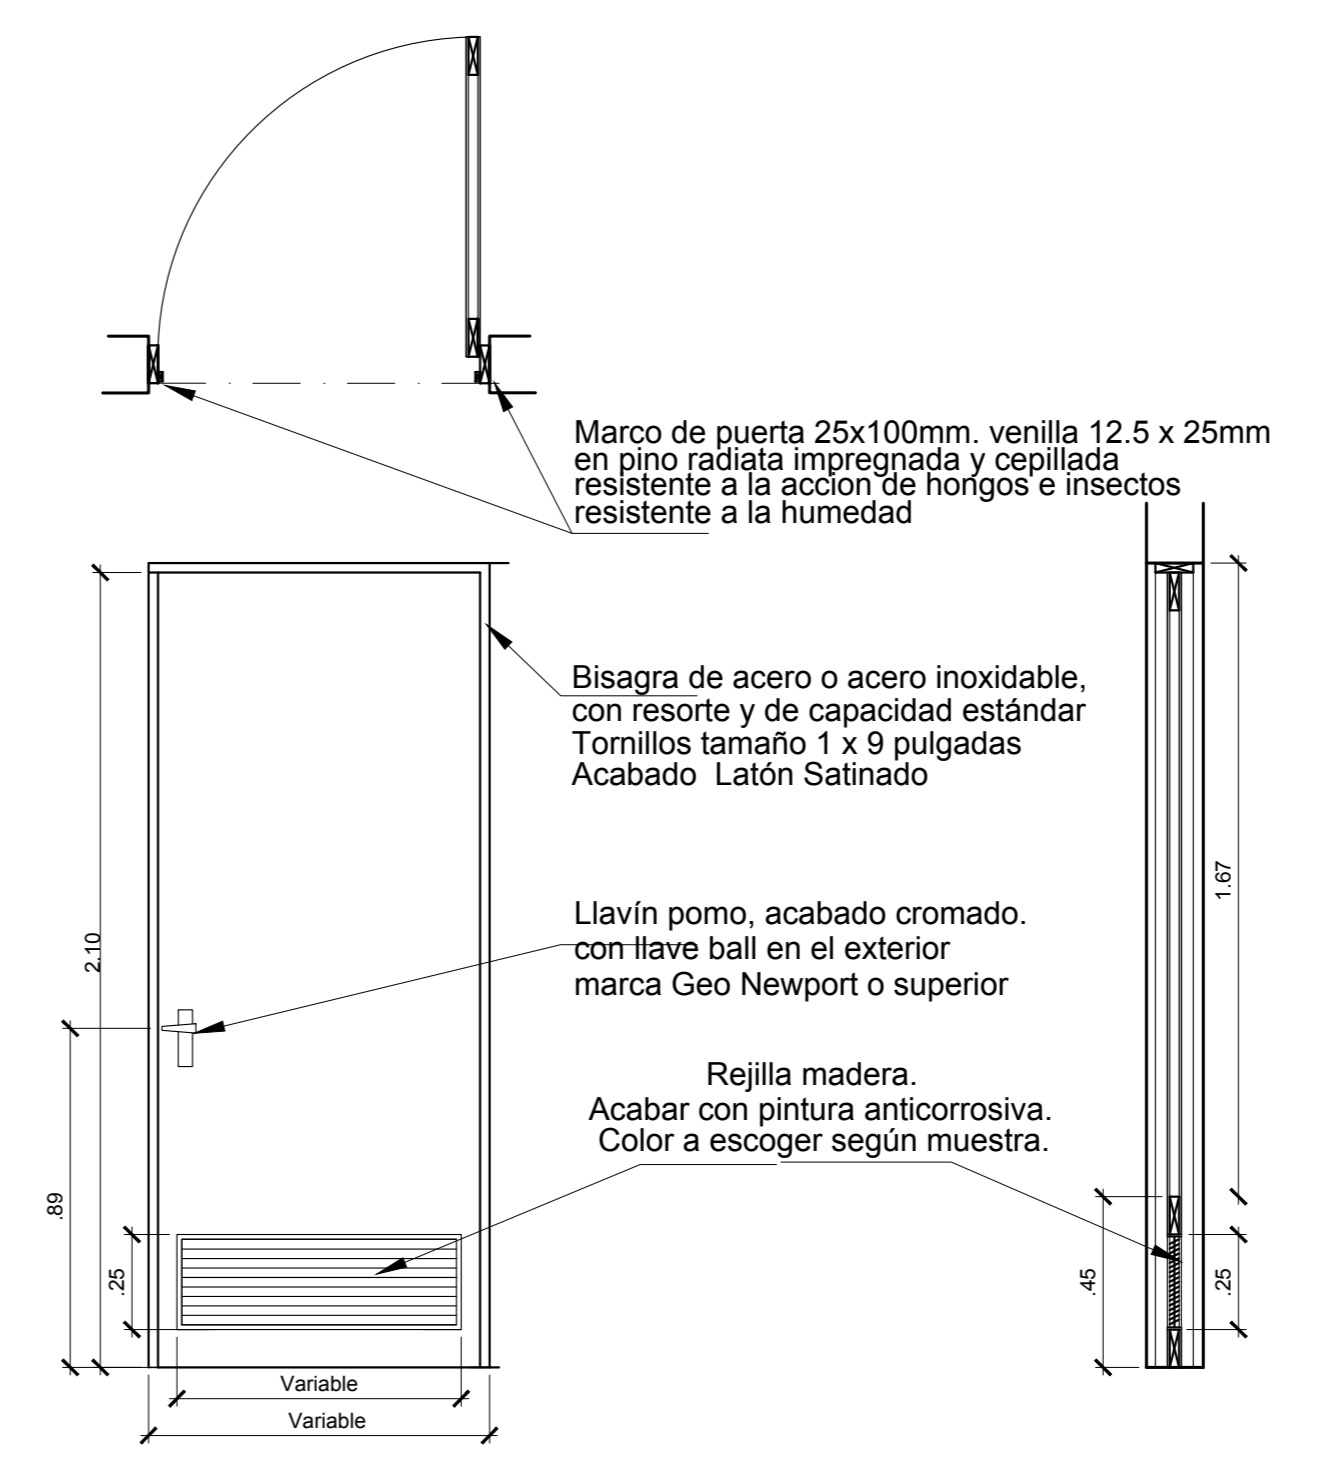

PM-01 PUERTA DE MADERA REJILLA DE MADERA  
1.20 METROS



GOBIERNO DE COSTA RICA  
DIRECCION DE EDIFICACIONES NACIONALES

NOMBRE DE LA OBRA:  
**AULA TALLER**

UBICACION:  
**SAN JOSE**

PROVINCIA SAN JOSE CANTON CENTRAL DISTRITO CATEDRAL

EL PROCESO INTELLECTUAL EN LA ELABORACION DE ESTE DISEÑO, A SABER, ESTUDIOS PRELIMINARES, ANTEPROYECTO Y PROYECTO SON PROPIEDAD DEL:

**M.O.P.T.**

DONA ESTE DISEÑO PARA CONSTRUIR POR UNICA VEZ A:

MINISTRO MOPT:  
**LIC. CARLOS SEGNINI VILALOBOS**

DIRECTOR DE DIVISION OBRAS PUBLICAS:  
**ING. ALEJANDRO MOLINA SOLIS**

DIRECTOR GENERAL EDIFICACIONES NACIONALES:  
**ARQ. LUIS G. GONZALEZ VALLEJO**

JEFE DE DEPARTAMENTO PROYECTOS Y DISEÑOS:  
**ARQ. JORGE UMAÑA CHACON**

PROFESIONAL RESPONSABLE DEL DISEÑO ARQUITECTONICO:

NOMBRE: ARQ. HECTOR SEGURA MURILLO

FIRMA: \_\_\_\_\_ N° REG.: A-3351

PROFESIONAL RESPONSABLE DEL DISEÑO ESTRUCTURAL:

NOMBRE: \_\_\_\_\_

FIRMA: \_\_\_\_\_ N° REG.: \_\_\_\_\_

PROFESIONAL RESPONSABLE DE LA DIRECCION TECNICA:

NOMBRE: \_\_\_\_\_

FIRMA: \_\_\_\_\_ N° REG.: \_\_\_\_\_

INFORMACION DEL REGISTRO PUBLICO:  
PROPIETARIO: \_\_\_\_\_

CATASTRO N°: \_\_\_\_\_  
SITAS: \_\_\_\_\_

LICITACION N°: \_\_\_\_\_

POR CONTRATO	CONTRATACION DIRECTA	POR CONVENIO
CONTENIDO		
INDICADO		

ESCALA	FECHA	LAMINA GENERAL ESTRUCTURAL
INDICADA	ABRIL-2014	02

carpetas: C:\carpetas\jumanachi\Desktop\Aula Taller\OCCAULA TALLER TIPOICO 2015 CEN.dwg