


AMPLIACION CUARTO DE TRANSFORMADORES

ESCALA 1:50

AMPLIACION CUARTO DE ELECTRICO, SE REPITE SITUACION ESPACIAL EN CADA NIVEL

ESCALA 1:25

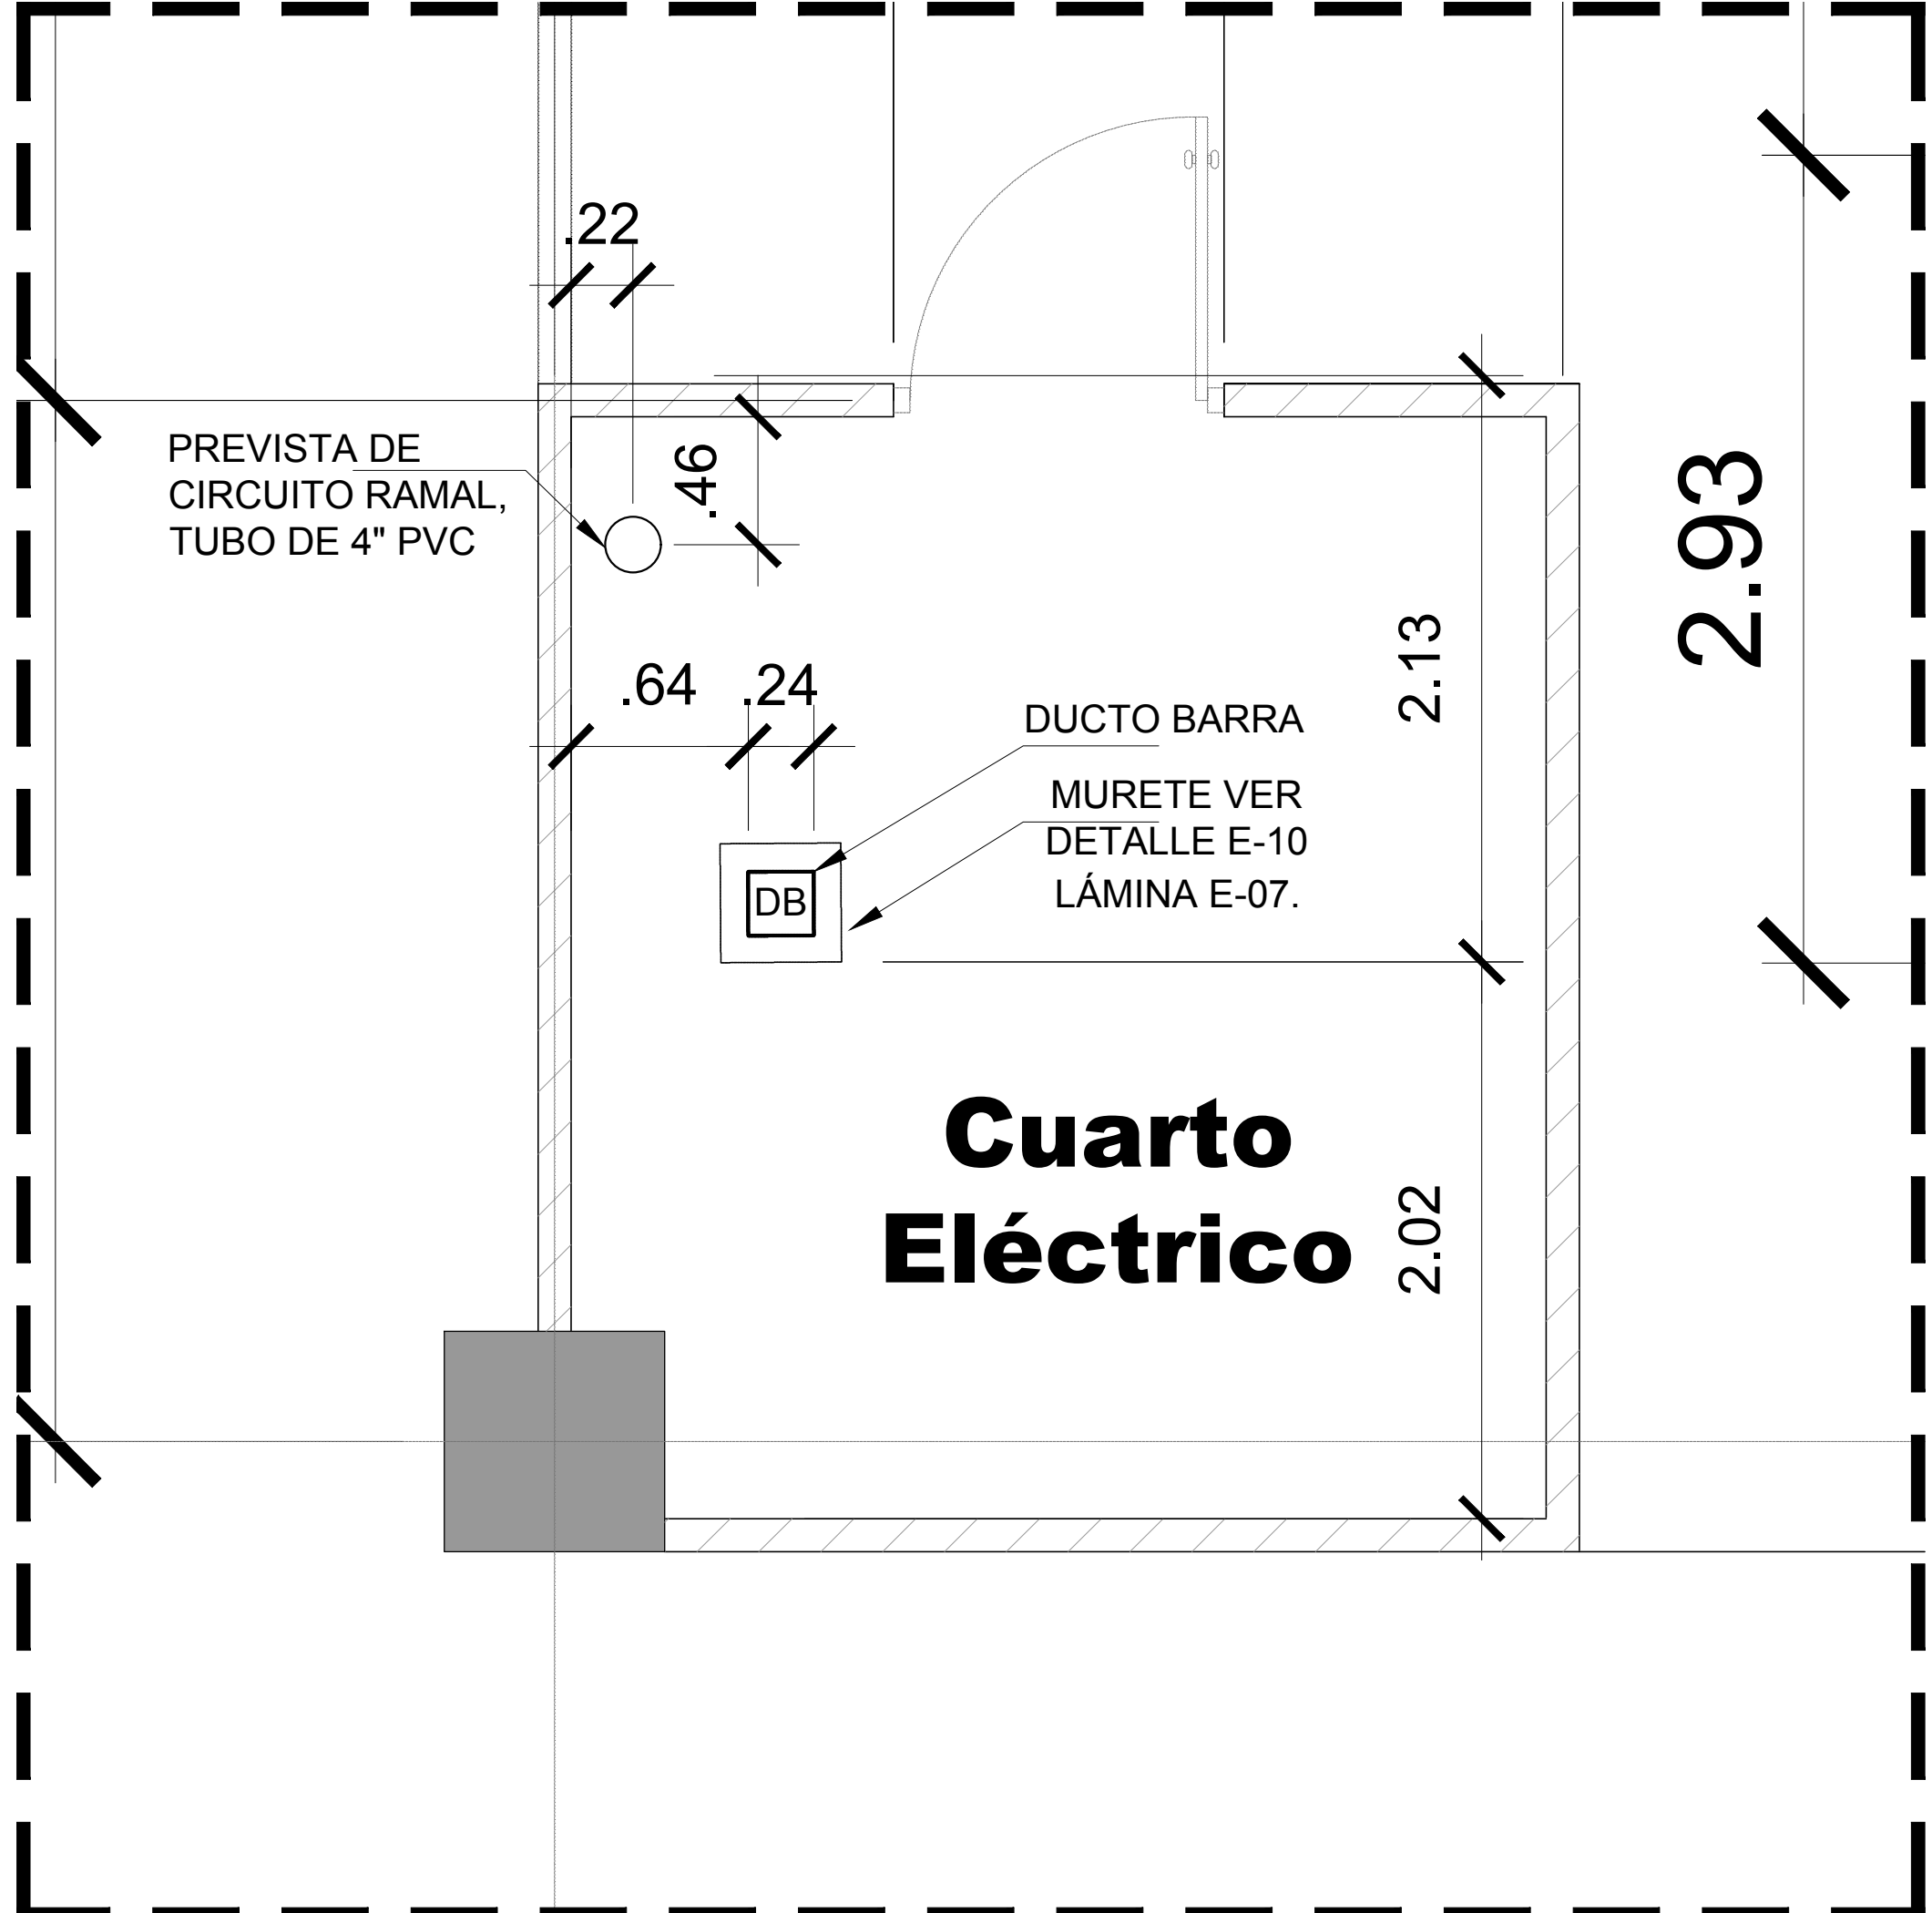

PERMISOS

GOBIERNO DE COSTA RICA
DIRECCION DE EDIFICACIONES NACIONALES

NOMBRE DE LA OBRA:
NUEVA SEDE ADMINISTRATIVA MOPT

UBICACION:

PROVINCIA SAN JOSE	CANTON SAN JOSE	DISTRITO CATEDRAL
-----------------------	--------------------	----------------------

EL PROCESO INTELLECTUAL EN LA ELABORACION DE ESTE DISEÑO, A SABER, ESTUDIOS PRELIMINARES, ANTEPROYECTO Y PROYECTO SON PROPIEDAD DEL:

M.O.P.T.

DONA ESTE DISEÑO PARA CONSTRUIR POR UNICA VEZ A:

MINISTRO MOPT:
LIC. CARLOS SEGNINI VILLOBOS
DIRECTOR DE DIVISION OBRAS PUBLICAS:

ING. ALEJANDRO MOLINA SOLIS
DIRECTOR GENERAL EDIFICACIONES NACIONALES:

ARQ. LUIS G. GONZALEZ VALLEJO
JEFE DE DEPARTAMENTO PROYECTOS Y DISEÑOS:

ARQ. JORGE UMAÑA CHACON
PROFESIONAL RESPONSABLE DEL DISEÑO ELECTRICO:
NOMBRE: ING. ESTEBAN BARRANTES VASQUEZ.

FIRMA: _____ N° REG.: IE-19770

PROFESIONAL RESPONSABLE DEL INSPECCION ELECTRICA:
NOMBRE: ING. NAZARET RIVERA PIEDRA.

FIRMA: _____ N° REG.: JME-16490

PROFESIONAL RESPONSABLE DE LA DIRECCION TECNICA:
NOMBRE: _____
FIRMA: _____ N° REG.: _____

INFORMACION DEL REGISTRO PUBLICO:
PROPIETARIO: El Estado

CATASTRO N°: SJ-18573-1952
SITAS: FOLIO REAL 1 088270-000

LICITACION N°:	CONTRATACION DIRECTA	CONVENIO
CONTENIDO	Ampliación Cuarto de Transformadores y Cuarto Eléctrico	

ESCALA	FECHA	LAMINA GENERAL
INDICADA	NOVIEMBRE 2015	E05

Electronics 2 MAYO 2015 4:49