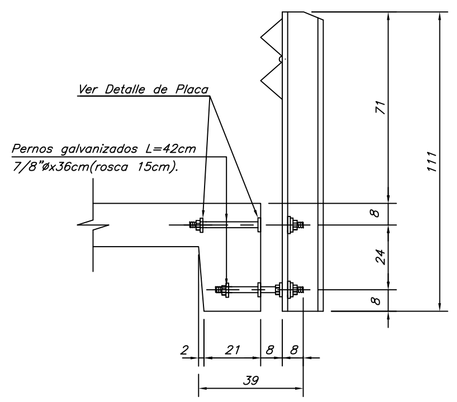

BARANDA FLEX BEAM

ESCALA 1:15

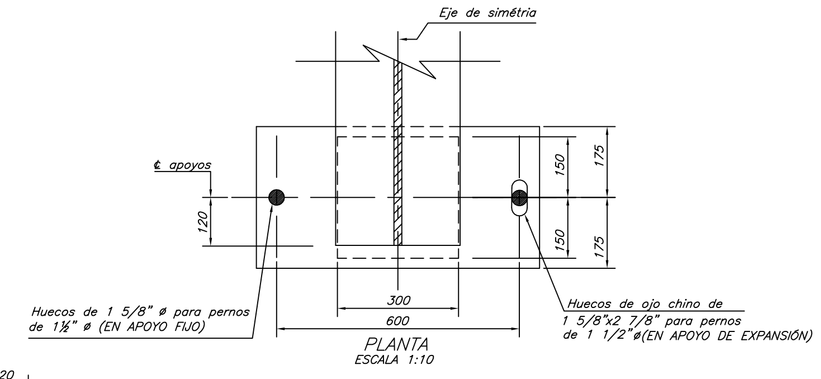

PLANTA

ESCALA 1:10

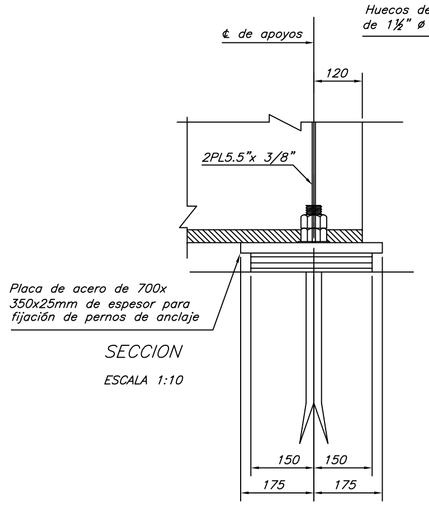

SECCION

ESCALA 1:10

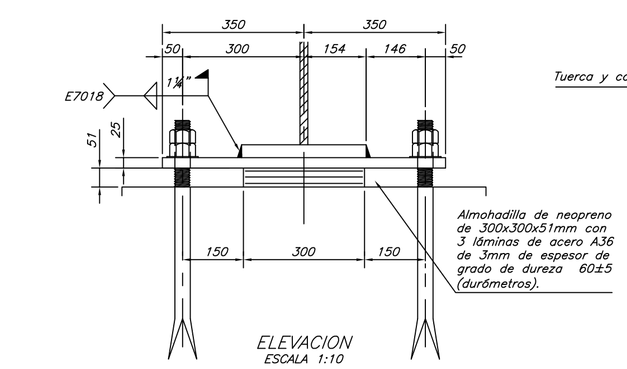

ELEVACION

ESCALA 1:10

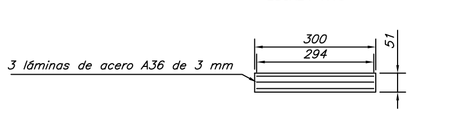

ALMOHADILLA ELASTOMERICA DE APOYO

ESCALA 1:10

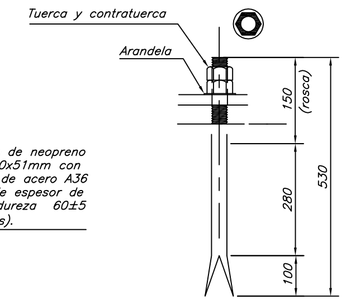

PERNO DE ANCLAJE

ESCALA 1:10

CARGA VIVA: HS 20 A.A.S.H.T.O

GOBIERNO DE COSTA RICA	DIRECCION DE PUENTES		DIBUJO: ANTONIO ROMERO C.	APROBO: María Ramírez G. / ING. JEFE SEC. DIS. ESTRUCTURAL	ESCALA: Indicada	DIBUJO No.	SUPERESTRUCTURA(LOSETA PREFABRICADA) LONGITUD 15m.
MINISTERIO DE OBRAS PUBLICAS Y TRANSPORTES	DEPARTAMENTO DISEÑO DE PUENTES	DISEÑO: María Ramírez G. / ING. CIVIL	REVISO: Mario Loría G. / ING. CIVIL	APROBO: María Ramírez G. / ING. JEFE DEPTO. DIS. PUENTES	FECHA: FEBRERO 2008	HOJA:	PROYECTO: Meta 6.7km, puentes en red cantonal PND 2006–2010