

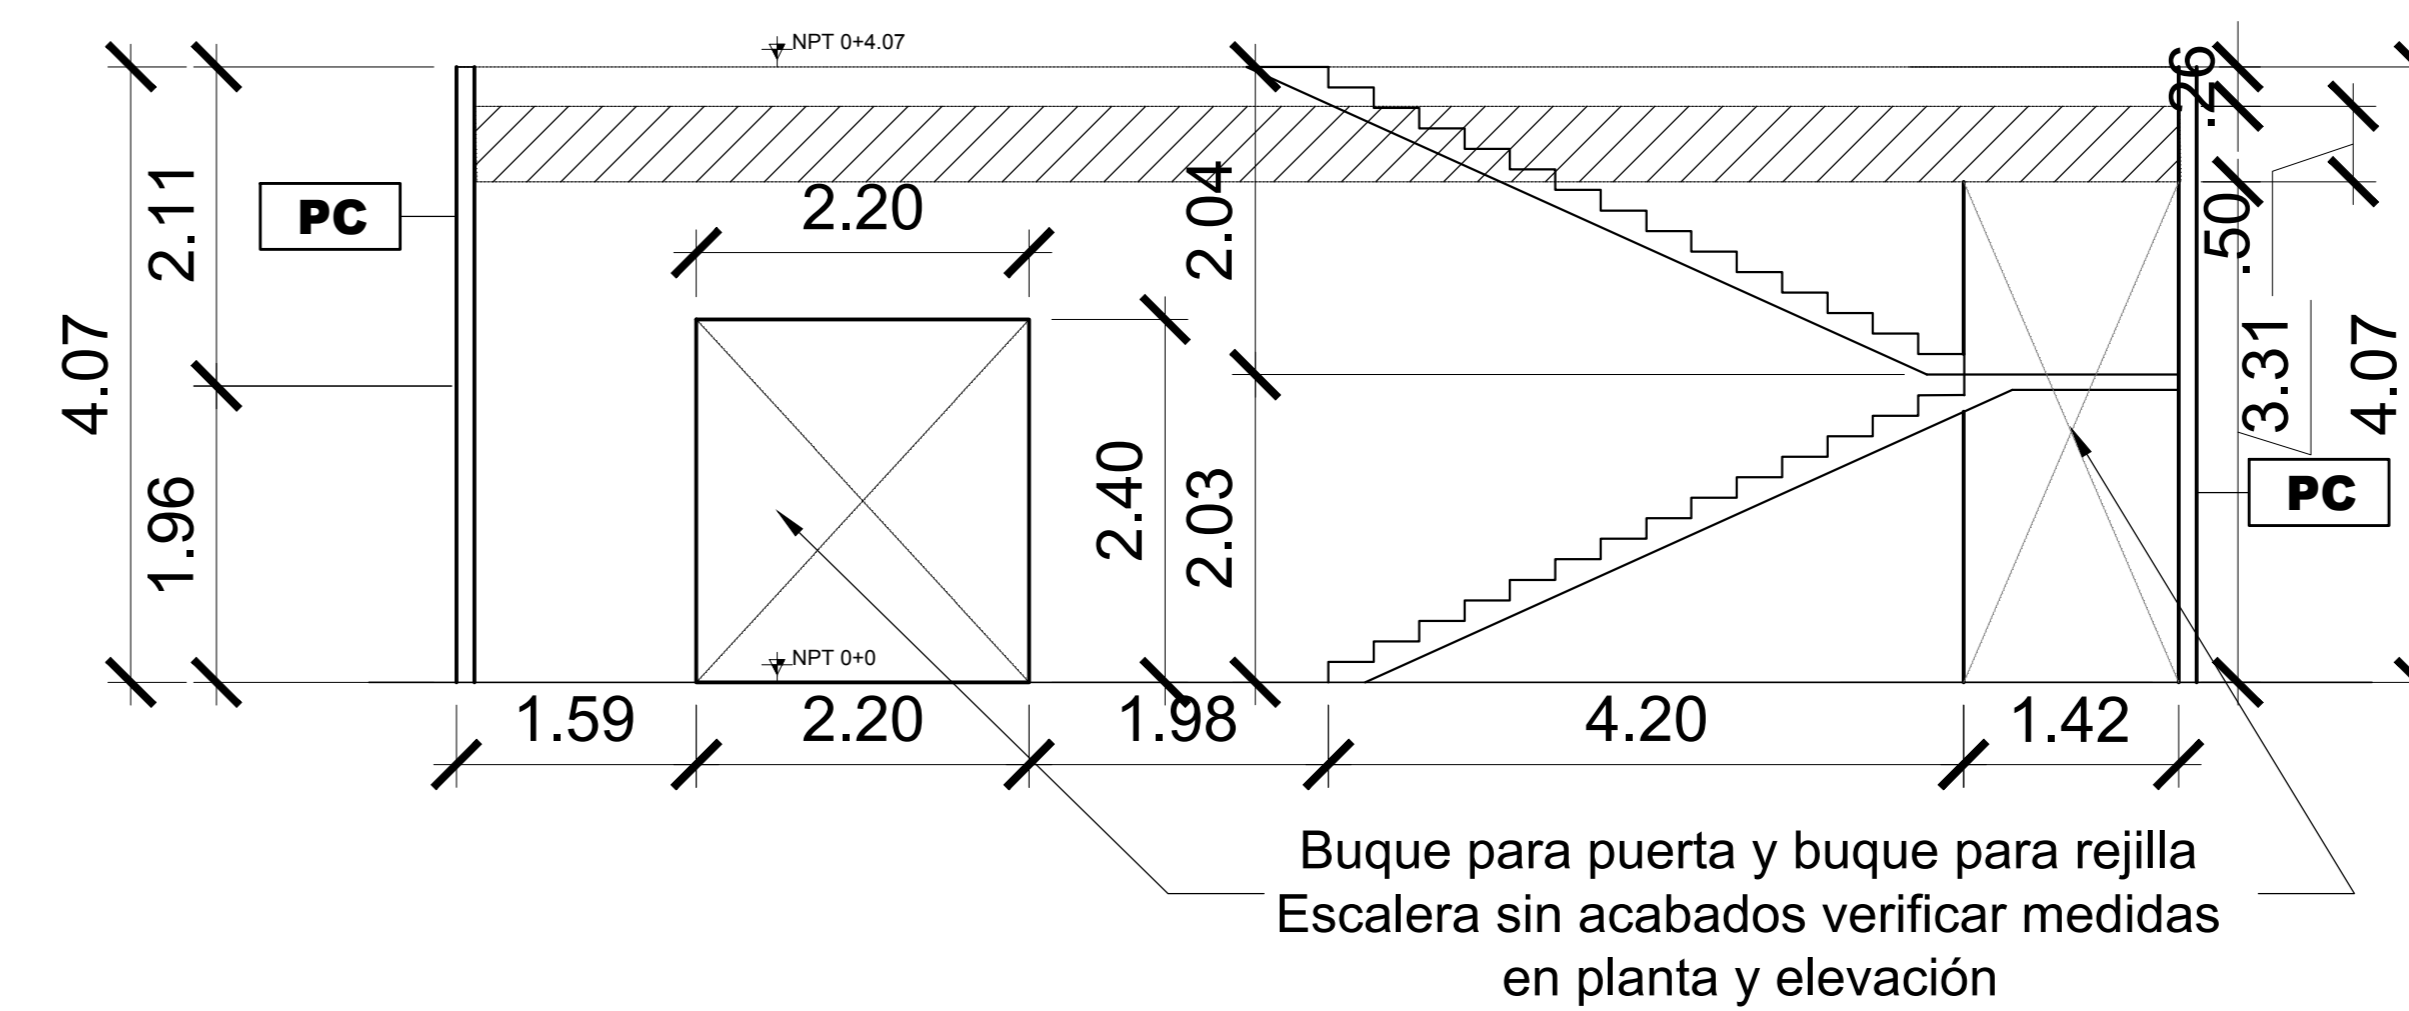



ESCALERA SECTOR ESTE- PLANTA ARQUITECTONICA / N=0+0 m ESC 1:50

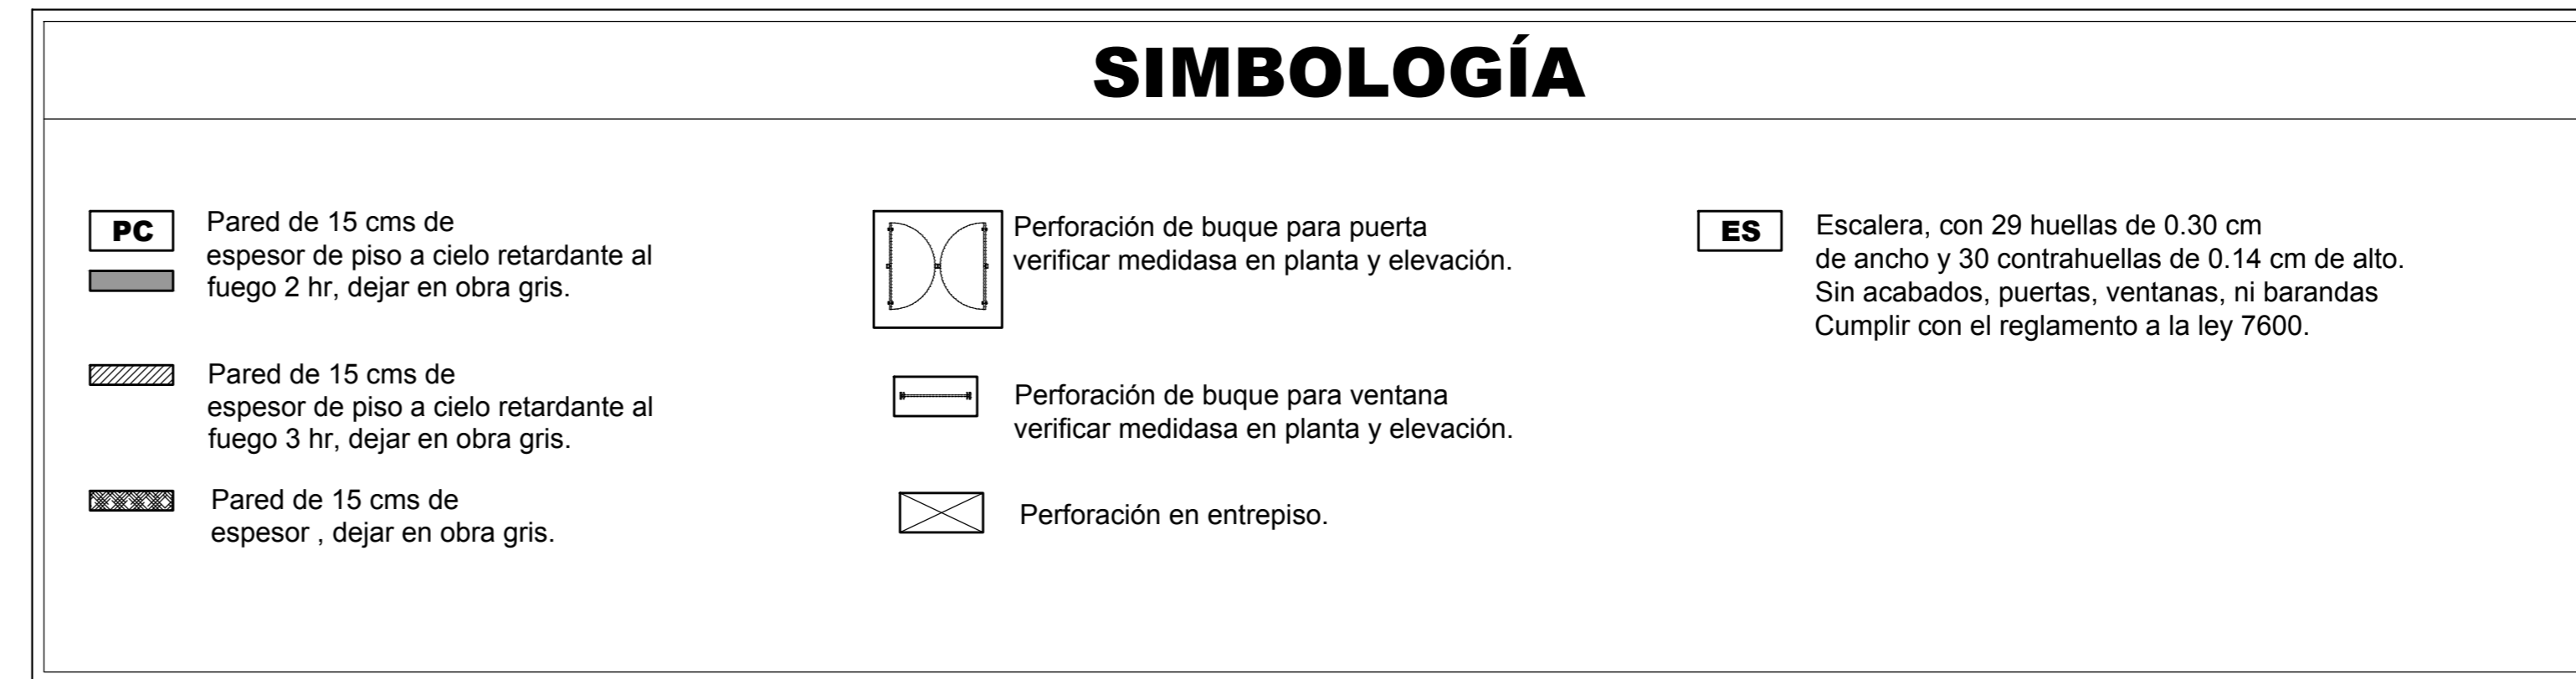

ESCALERA SECTOR ESTE- SECCIÓN B-B / N=0+0 m ESC 1:50

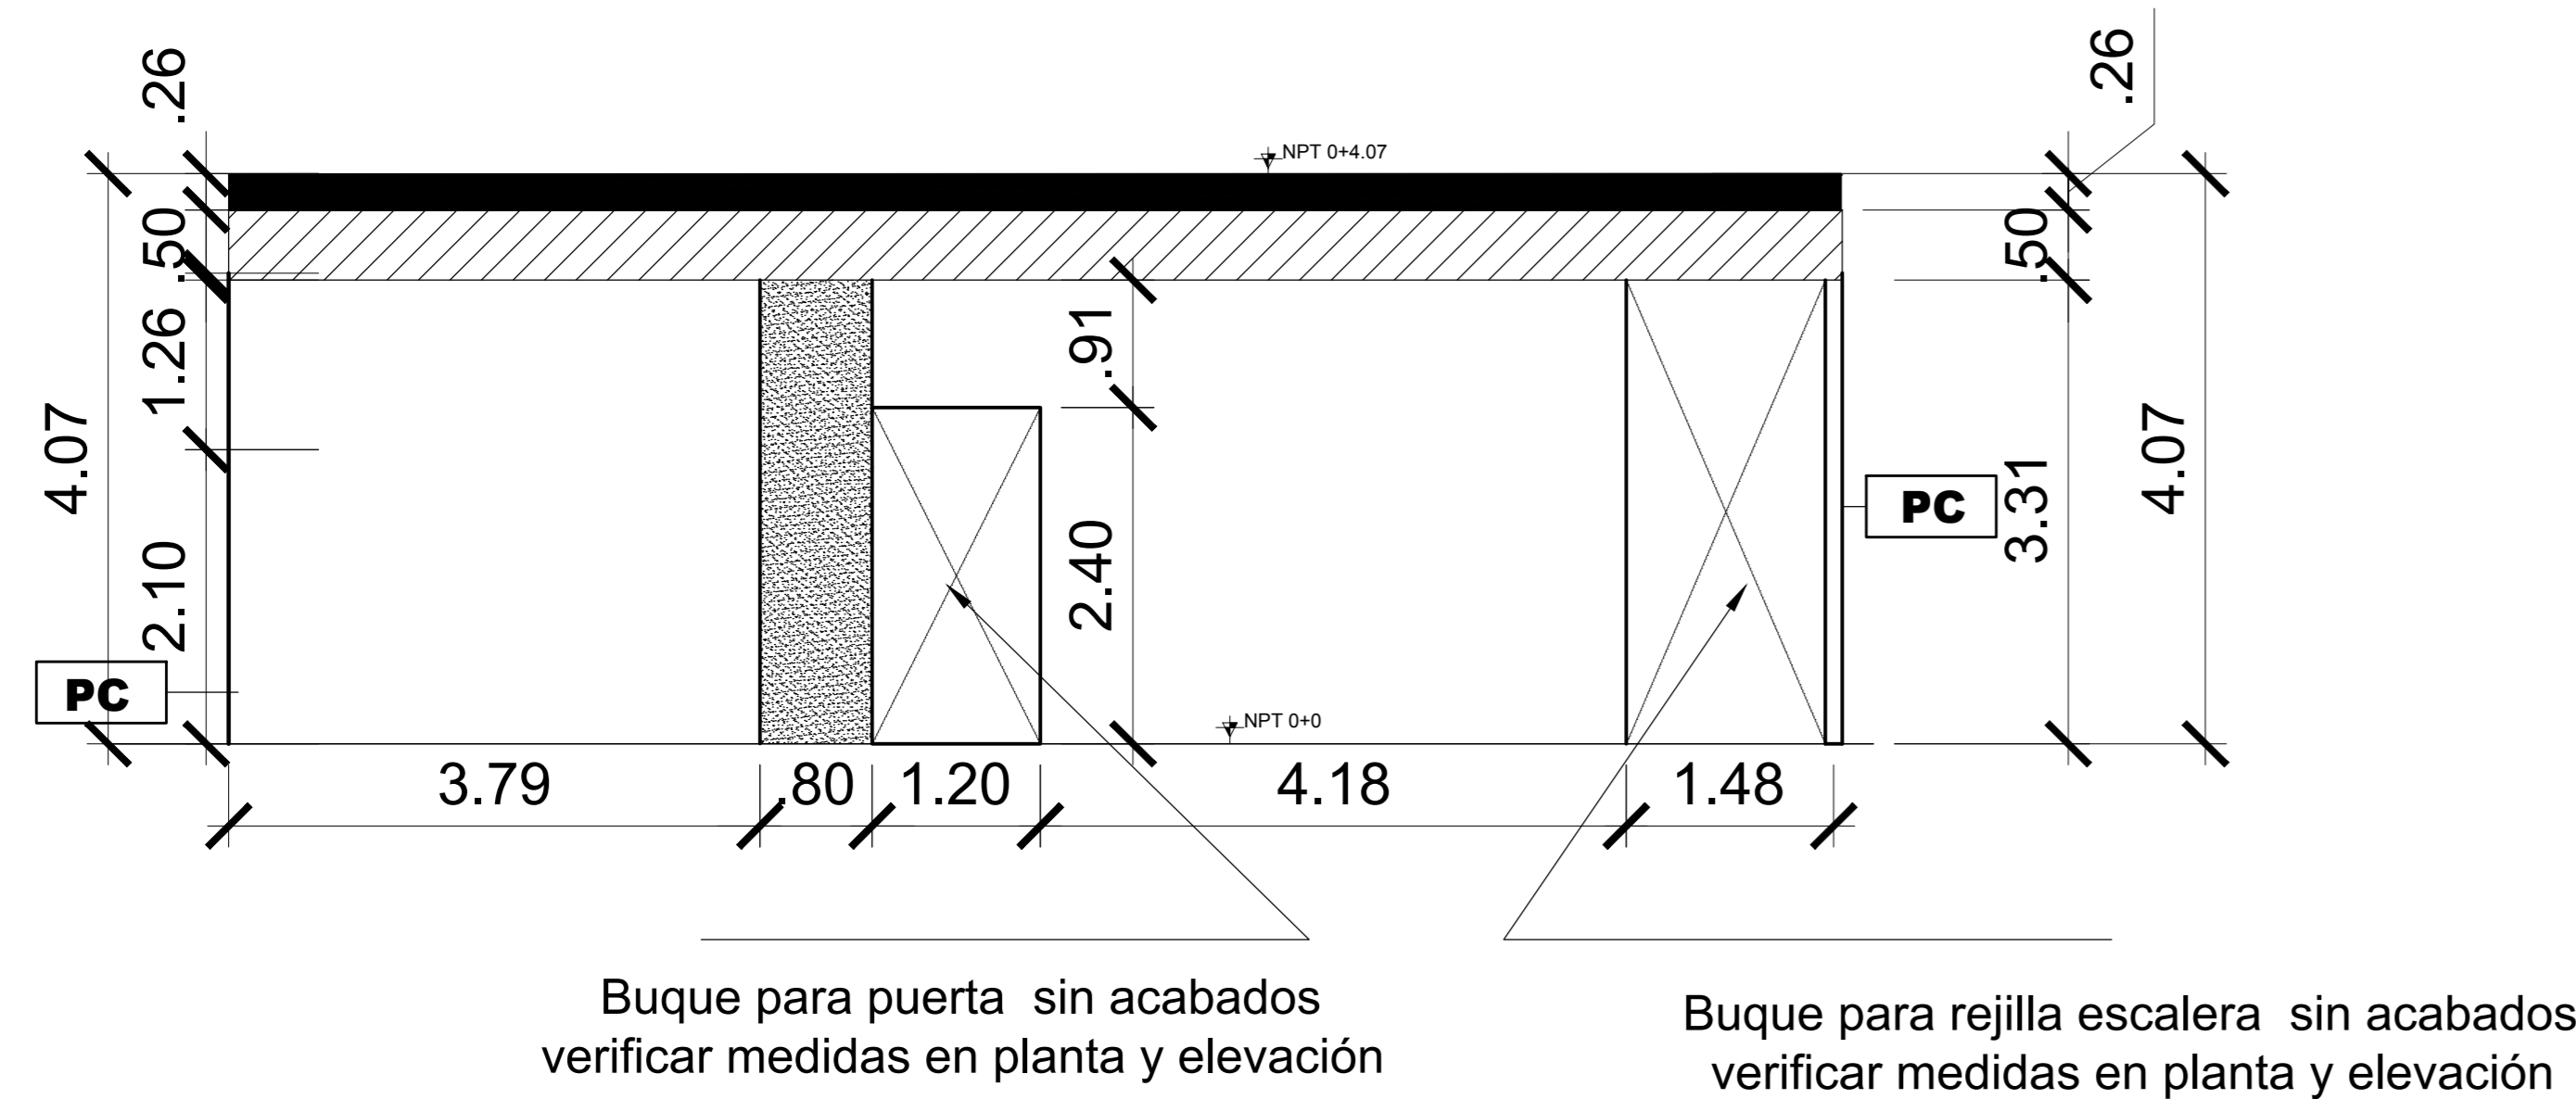

ESCALERA SECTOR ESTE- SECCIÓN A-A / N=0+0 m ESC 1:50

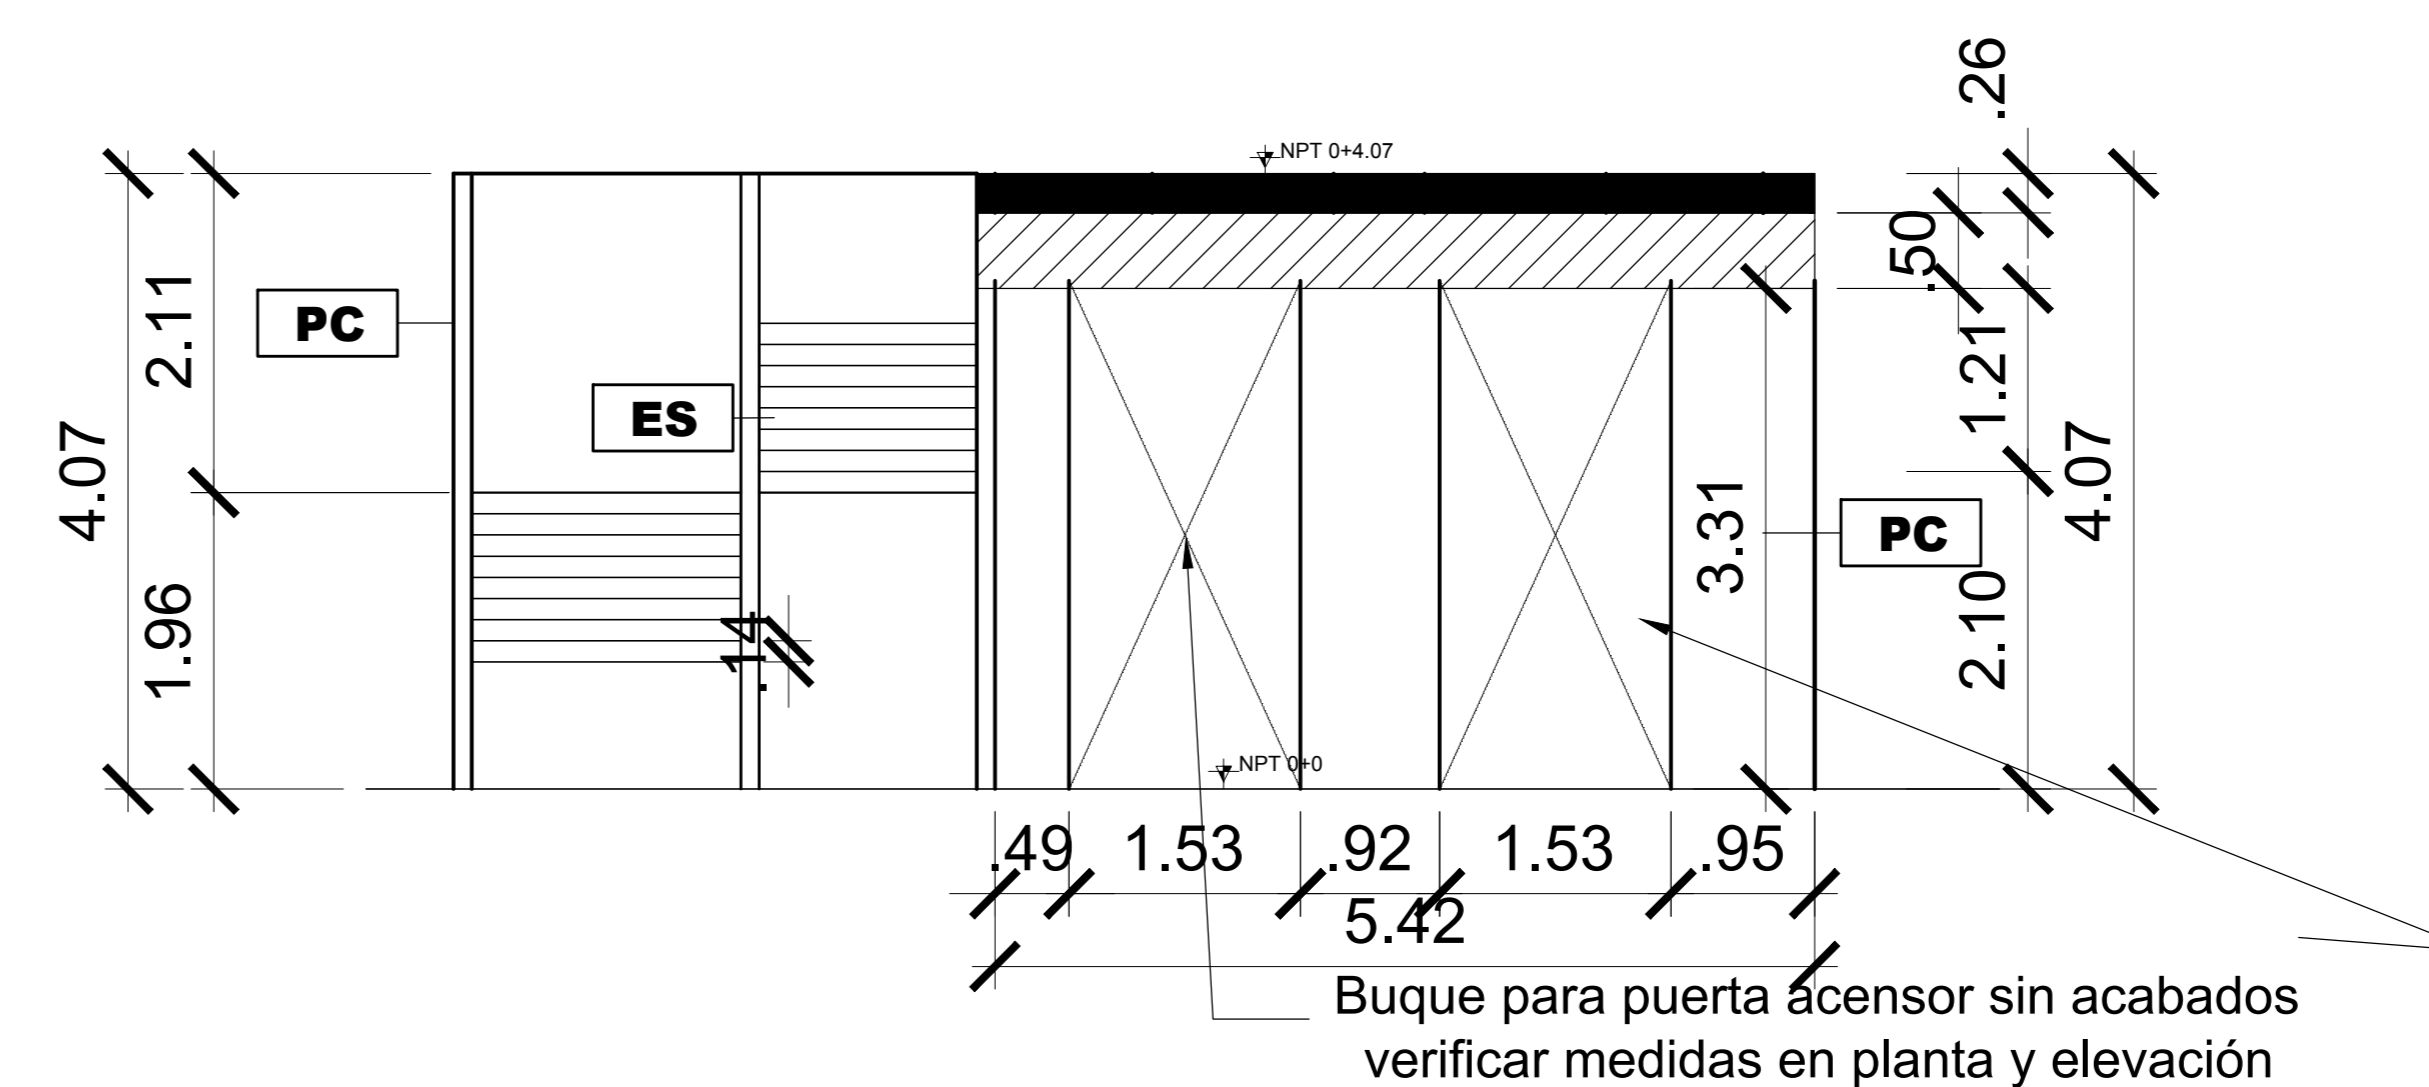

ESCALERA SECTOR ESTE- SECCIÓN C-C / N=0+0 m ESC 1:50

PERMISOS

GOBIERNO DE COSTA RICA
DIRECCION DE EDIFICACIONES NACIONALES

NOMBRE DE LA OBRA:
NUEVA SEDE ADMINISTRATIVA MOPT

UBICACION:

PROVINCIA SAN JOSÉ	CANTON SAN JOSÉ	DISTRITO CATEDRAL
-----------------------	--------------------	----------------------

EL PROCESO INTELLECTUAL EN LA ELABORACION DE ESTE DISEÑO, A SABER, ESTUDIOS PRELIMINARES, ANTEPROYECTO Y PROYECTO SON PROPIEDAD DEL:

M.O.P.T.

DONA ESTE DISEÑO PARA CONSTRUIR POR UNICA VEZ A:

MINISTRO MOPT:
LIC. CARLOS SEGNINI VILLOBOS
DIRECTOR DE DIVISION OBRAS PUBLICAS:

ING. ALEJANDRO MOLINA SOLIS
DIRECTOR GENERAL EDIFICACIONES NACIONALES:

ARQ. LUIS G. GONZALEZ VALLEJO
JEFE DE DEPARTAMENTO PROYECTOS Y DISEÑOS:

ARQ. JORGE UMAÑA CHACON
PROFESIONAL RESPONSABLE DEL DISEÑO ARQUITECTONICO:

NOMBRE: ARQ. LUIS A. LEMUS ZAMORA
FIRMA: _____ N° REG.: A-16190

PROFESIONAL RESPONSABLE DEL DISEÑO ESTRUCTURAL:
NOMBRE: _____
FIRMA: _____ N° REG.: _____

PROFESIONAL RESPONSABLE DE LA DIRECCION TECNICA:
NOMBRE: _____
FIRMA: _____ N° REG.: _____

INFORMACION DEL REGISTRO PUBLICO:
PROPIETARIO: El Estado

CATASTRO N°: SJ-18573-1952
SITAS: FOLIO REAL 1 088270-000

LICITACION N°:	CONTRATACION DIRECTA	CONVENIO
----------------	----------------------	----------

CONTENIDO
Planta Escalera Este
Corte A-A Escalera este
Corte B-B Escalera Este
Corte C-C Escalera Este

ESCALA	FECHA	LAMINA GENERAL
--------	-------	----------------

INDICADA **NOVIEMBRE 2015** **A17**

Directorio: C:\Users\maria\AppData\Local\Temp\668671C0\Mapas Escaleras MOP 2015.dwg