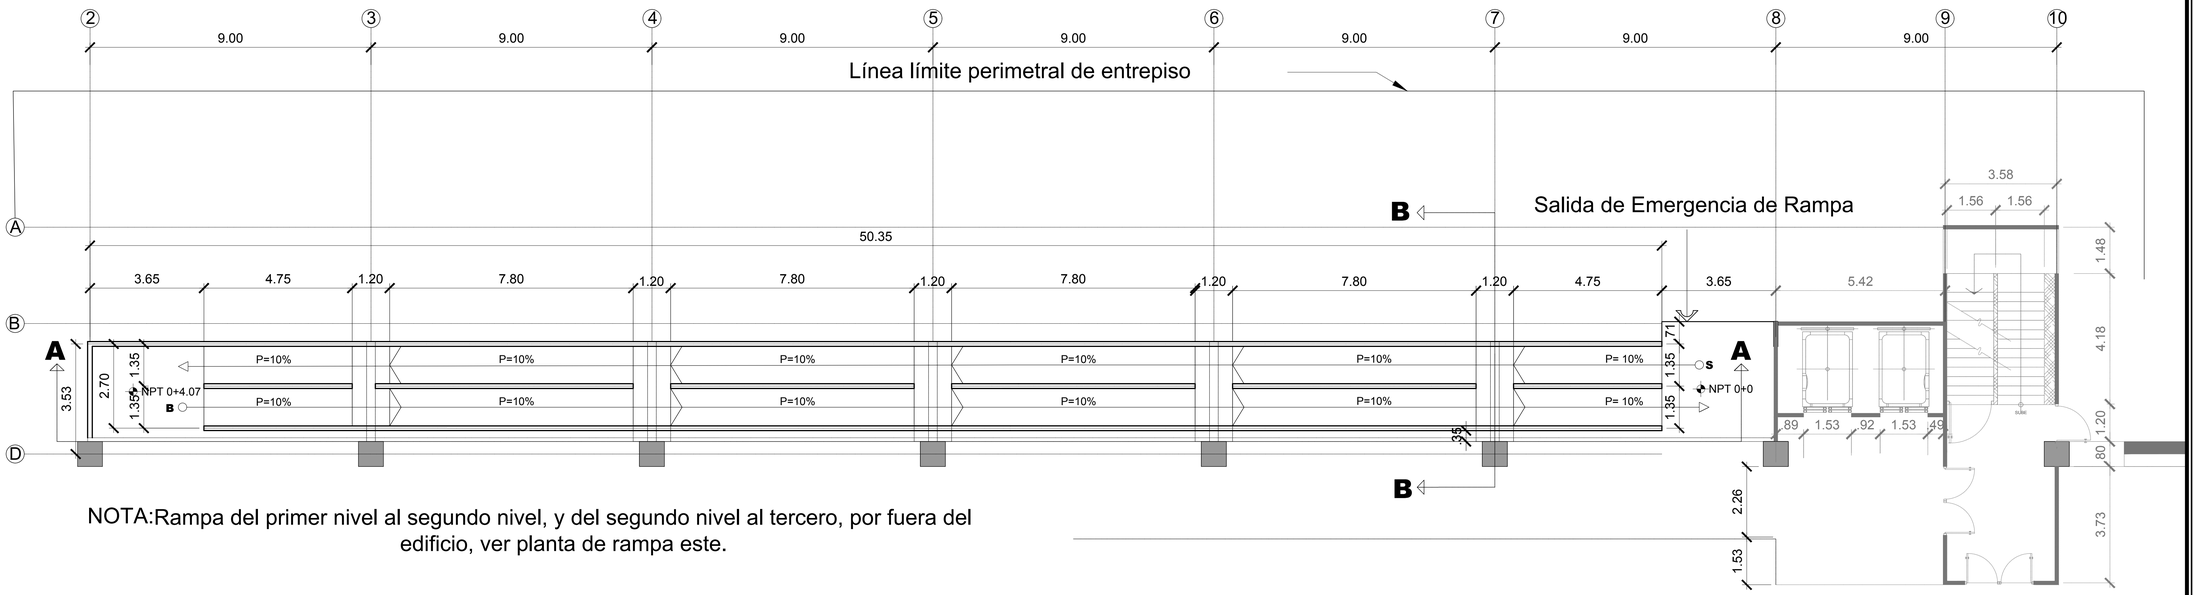

NOTA:Rampa del primer nivel al segundo nivel, y del segundo nivel al tercero, por fuera del edificio, ver planta de rampa este.

RAMPA SECTOR ESTE- PLANTA ARQUITECTONICA ESC 1:75

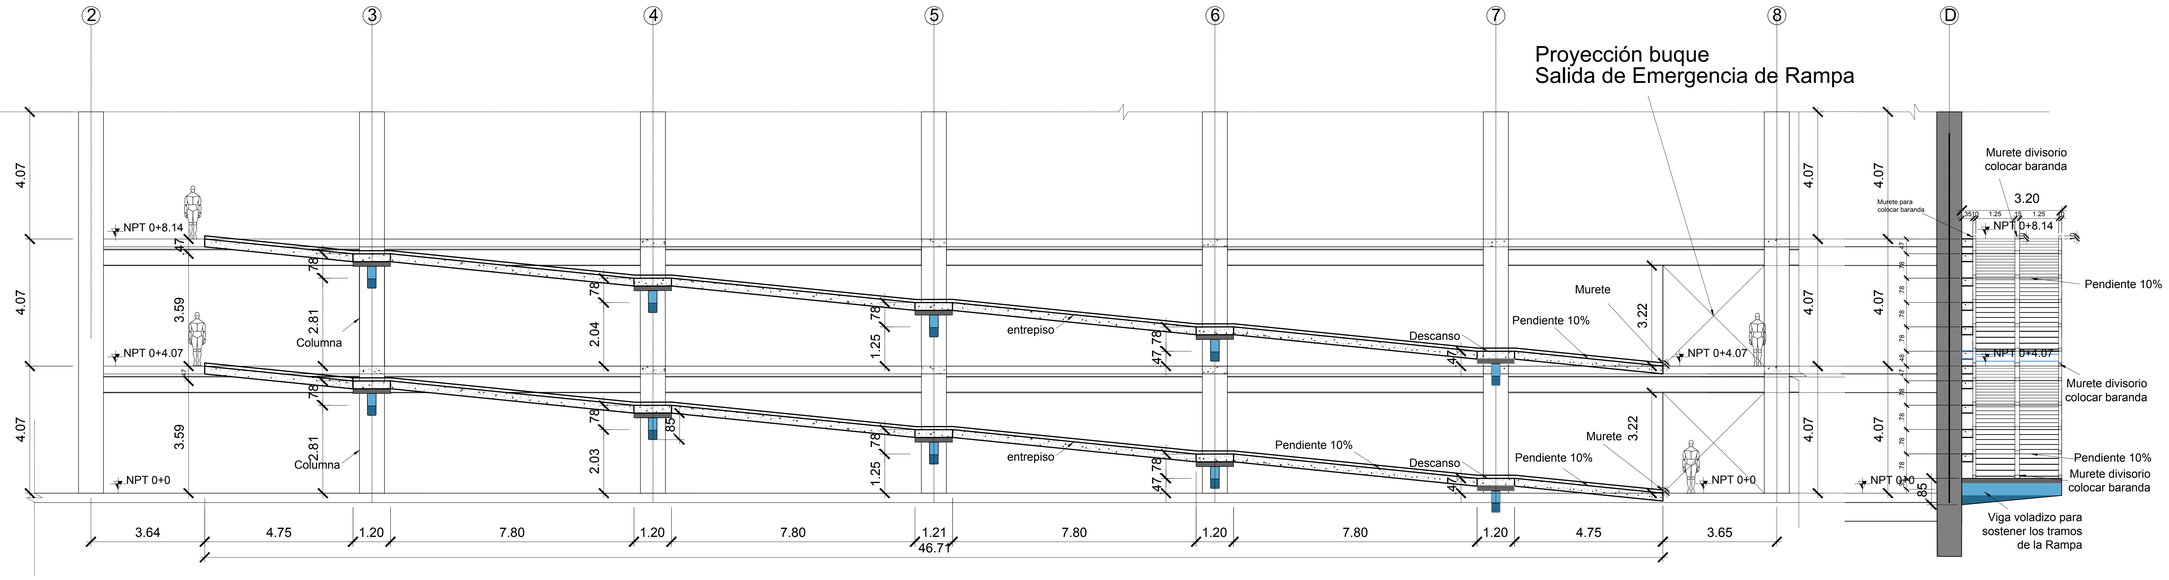

RAMPA SECTOR ESTE- CORTE A-A ESC 1:75

RAMPA SECTOR ESTE- CORTE B-B ESC 1:75

SIMBOLOGÍA

Pared de 12x20x40 cm
dejar en obra gris.

Entrepsio de 25 cm de espesor
dejar en obra gris.

PERMISOS

GOBIERNO DE COSTA RICA
DIRECCION DE EDIFICACIONES NACIONALES

NOMBRE DE LA OBRA:
NUEVA SEDE ADMINISTRATIVA MOPT

UBICACION:

PROVINCIA	CANTON	DISTRITO
SAN JOSÉ	SAN JOSÉ	CATEDRAL

EL PROCESO INTELECTUAL EN LA ELABORACION DE ESTE DISEÑO, A SABER, ESTUDIOS PRELIMINARES, ANTEPROYECTO Y PROYECTO SON PROPIEDAD DEL:
M.O.P.T.
DONA ESTE DISEÑO PARA CONSTRUIR POR UNICA VEZ A:

MINISTRO MOPT:
LIC. CARLOS SEGNINI VILLALOBOS
DIRECTOR DE DIVISION OBRAS PUBLICAS:
ING. ALEJANDRO MOLINA SOLIS
DIRECTOR GENERAL EDIFICACIONES NACIONALES:
ARQ. LUIS G. GONZALEZ VALLEJO
JEFE DE DEPARTAMENTO PROYECTOS Y DISEÑOS:
ARQ. JORGE UMAÑA CHACON

PROFESIONAL RESPONSABLE DEL DISEÑO ARQUITECTONICO:
NOMBRE: ARQ. LUIS A. LEMUS ZAMORA
FIRMA: _____ N° REG.: A-16190

PROFESIONAL RESPONSABLE DEL DISEÑO ESTRUCTURAL :
NOMBRE: _____
FIRMA: _____ N° REG.: _____

PROFESIONAL RESPONSABLE DE LA DIRECCION TECNICA :
NOMBRE: _____
FIRMA: _____ N° REG.: _____

INFORMACION DEL REGISTRO PUBLICO:
PROPIETARIO: El Estado
CATASTRO N°: SJ-18573-1952
SITAS: FOLIO REAL 1 088270-000

LICITACION N°:

POR CONTRATO		CONTRATACION DIRECTA		POR CONVENIO	

CONTENIDO
Planta Rampa Este
Corte A-A Rampa Este

ESCALA	FECHA	LAMINA GENERAL
INDICADA	NOVIEMBRE 2015	A15

DIRECTORIO: C:\Users\gmartin\AppData\Local\Temp\notes507E7C\Rampas Escaleras MAYO 2015.dwg