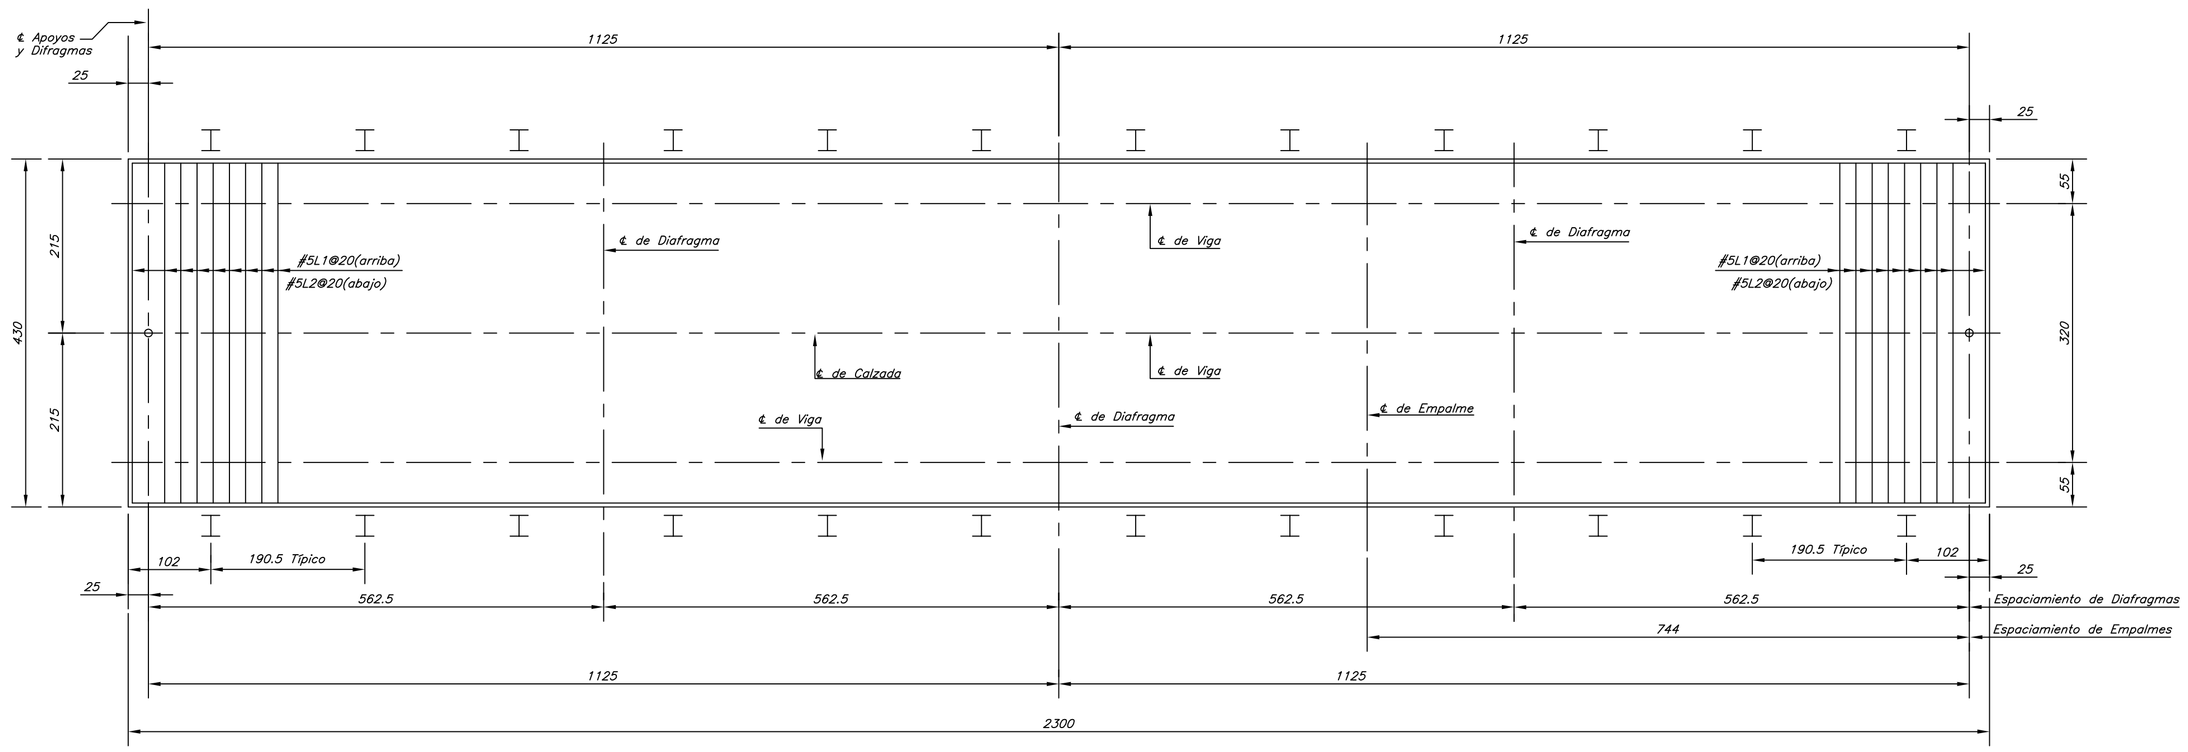

(MOSTRANDO REFUERZO TRANSVERSAL)
ESCALA 1:50

PLANTA DE LOSA

ACERO DE REFUERZO

MARCA	ø	CANTIDAD	LONGITUD	DETALLE	UBICACION
L1	#5	114	552	A	Losa--transversales --arriba
L2	#5	114	420	Rectas	Losa--transversales – abajo
L3	#4	46	2290	Rectas	Losa –longitudinales
L4	#4	30	180	B	Losa – Bloque Final – Estribos
L5	#6	6	420	Rectas	Losa--bloque final--transversal

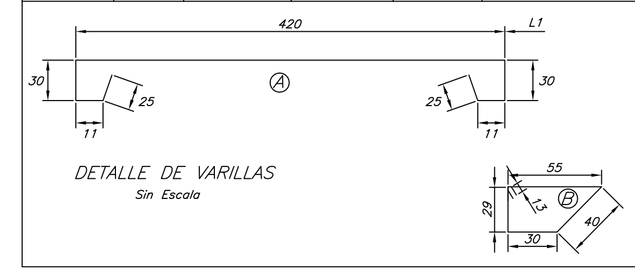

DETALLE DE VARILLAS
Sin Escala

ESTIMACION DE CANTIDADES

ITEM	DESCRIPCIÓN	UNIDAD	SUPER	TOTAL
602A(1)	Hormigón estructural clase "B" de 280Kg/cm2	m^3	23	23
602C(1)	Varilla para refuerzo Grado 60 fy=4200kg/cm2	Kg	2925	2925
611(1)	Acero Estructural A992 Grado 50 fy=3500kg/cm2	Kg	21039	21039
612(1)	Baranda de Acero Tipo Flex Beam	m.lin	45	45

Nota: – Todas las dimensiones están dadas en metros, excepto indicación.

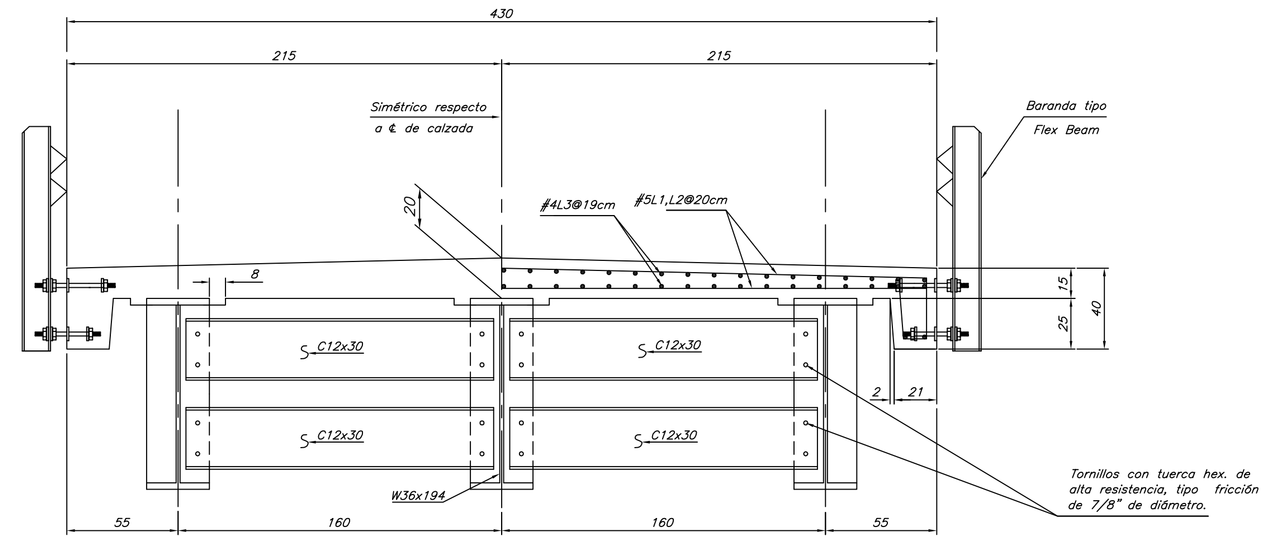

SECCION TRANSVERSAL
(MOSTRANDO DIAFRAGMA INTERMEDIO) ESCALA 1:20

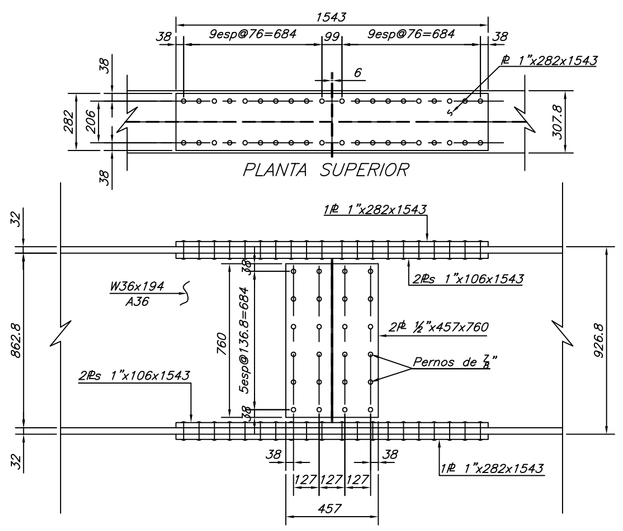

DETALLES DE EMPALME
ESCALA 1:20

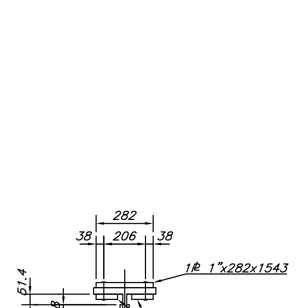

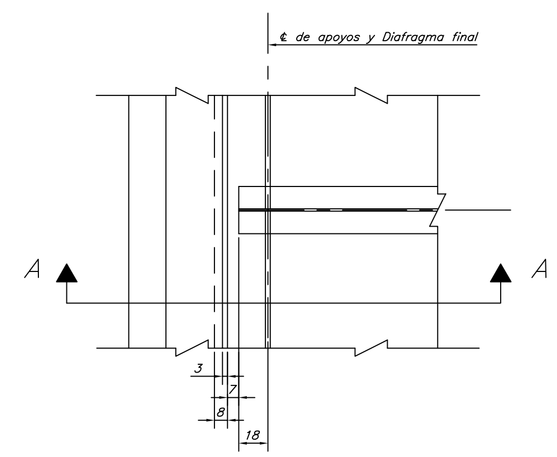

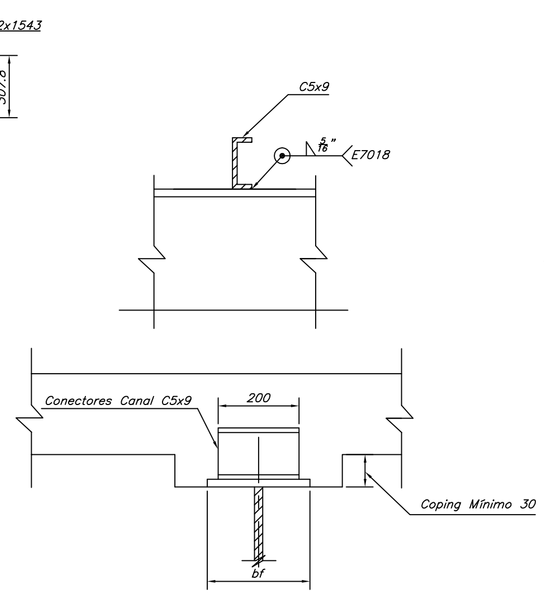

CONECTOR TIPO CANAL
ESC. 1:10

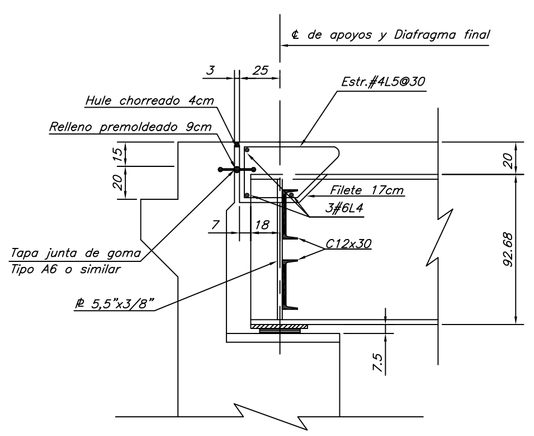

SECCION A–A
ESCALA 1:25

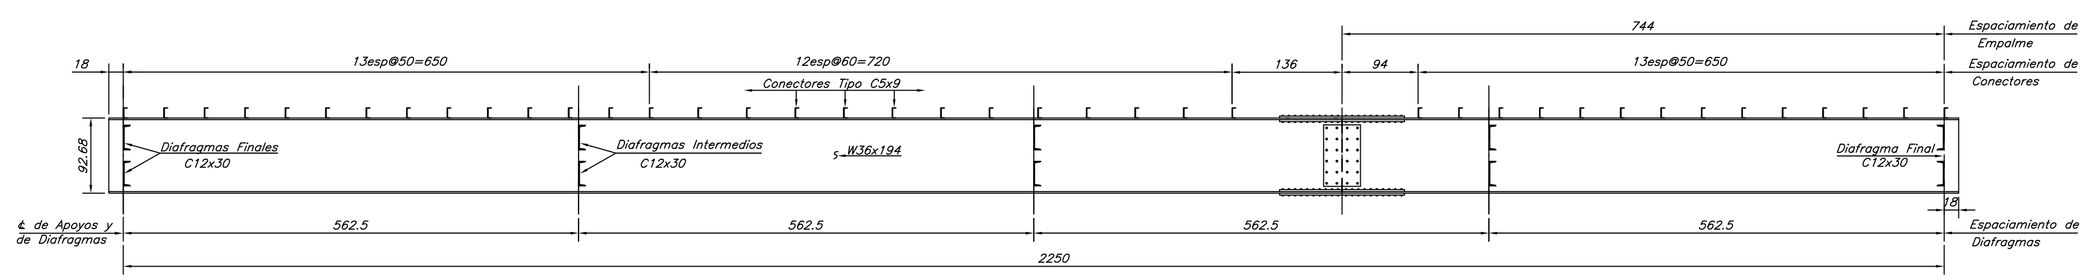

ELEVACION DE VIGA
ESCALA 1:50

CARGA VIVA: HS 20 + 25% A.A.S.H.T.O

GOBIERNO DE COSTA RICA	DIRECCION DE PUENTES		DIBUJO: ANTONIO ROMERO C.	APROBO: María Ramírez G. ING. JEFE SEC. DIS. ESTRUCTURAL	ESCALA: Indicada	DIBUJO No.	SUPERESTRUCTURA ESTANDAR LONGITUD 22.5m
MINISTERIO DE OBRAS PUBLICAS Y TRANSPORTES	DEPARTAMENTO DISEÑO DE PUENTES	DISEÑO: M. Gabriela Muñoz P. ING. CIVIL	REVISO: María Ramírez G. ING. CIVIL	APROBO: María Ramírez G. ING. JEFE DEPTO. DIS. PUENTES	FECHA: FEBRERO 2008	HOJA: 1 DE 2	PROYECTO: Meta 6.7km, Puentes en Red Cantonal PND 2006–2010