

Puesto 4: Muelle de graneles solidos 250m

A

-13.0

descargador de buques 800tph

descargador de buques 800tph

banda de transportadora 800tph

A

dragado hasta -6.0

cinta transportadora de longitud 225m

banda de transportadora 800tph

Silos de buffer

transportadores de cadena 800tph

Puerta (graneles solidos)

descargador de buques mecánico 800tph

transportadores de cadena 800tph

banda de transportadora 800tph

7000

8850

3000

2400

32500

1400

2500

8000

30000


8000

2000

14000

Cross Section A-A

(scale 1:200)

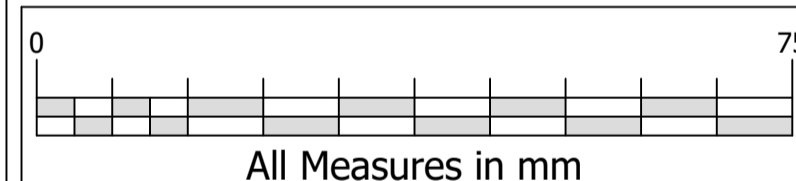

All Measures in mm


Revision : Date : Drawn :  
Checked :


Engineering company  
**ARCADIS**  
0033 AC Zwill  
P.O. Box 137  
The Netherlands  
+31 (0)88 4261 261  
info@arcadis.com

Client : Ministerio de Obras Públicas y  
Transportes de Costa Rica


Project : Plan maestro Costa Rica  
Costa del Pacifico

Subject : Diseño de Terminal de Grano

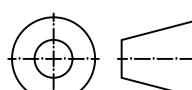
Drawn : JdN	Checked :	Date : 2019-10-08	Code :
Scale : 1 : 750, 1 : 200	Revision :	Sheet No. : 1 of 2	Status :
Drawing No. : M1801 - 300			Size : A1

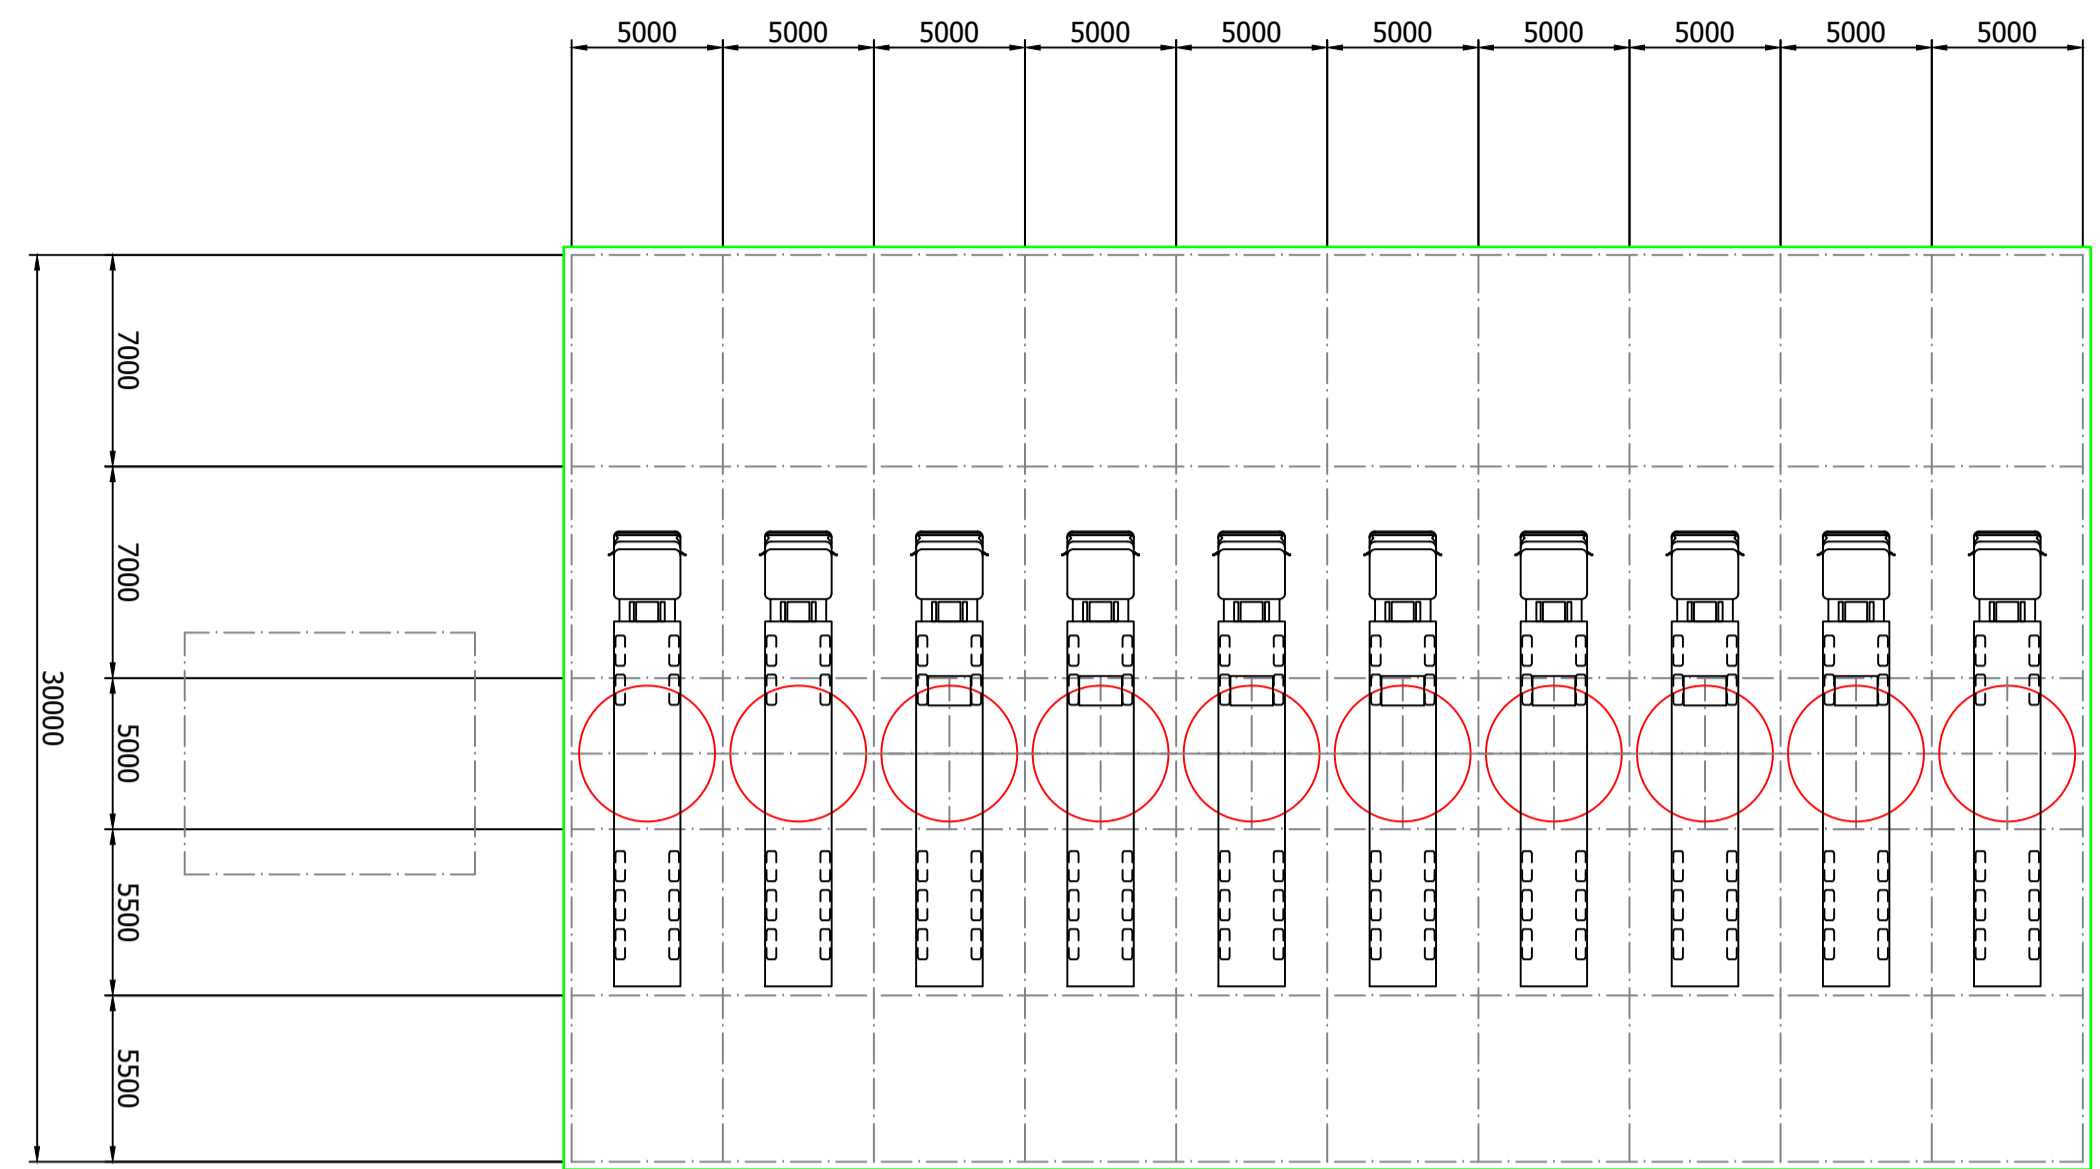


**Cross Section D-D**  
(scale 1:250)

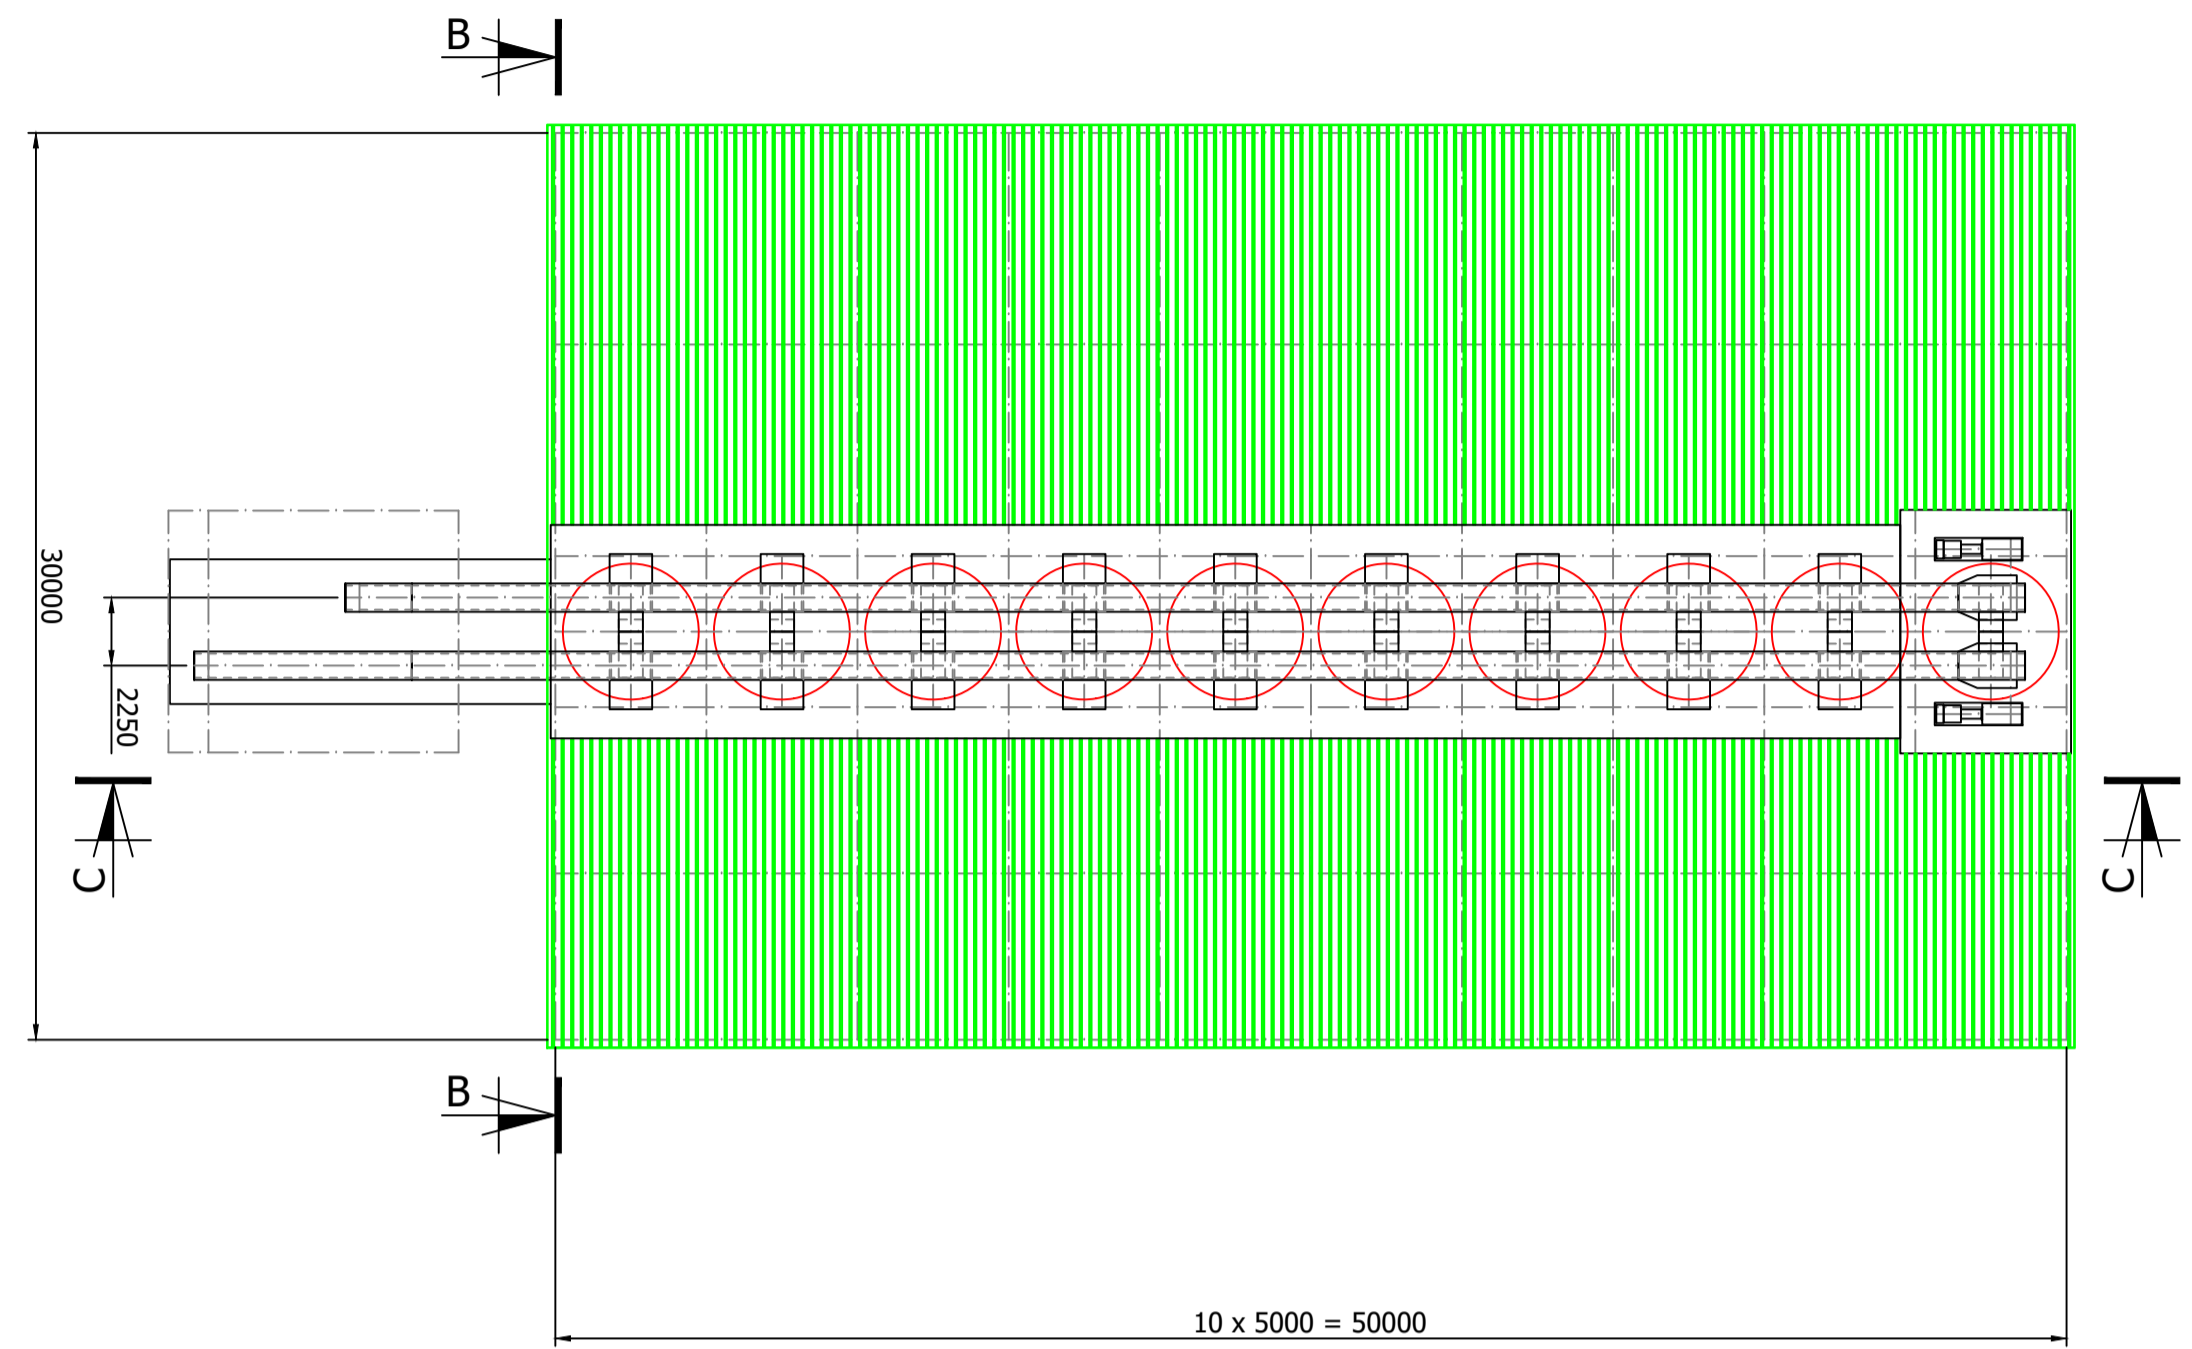


**Top View**  
(scale 1:250)

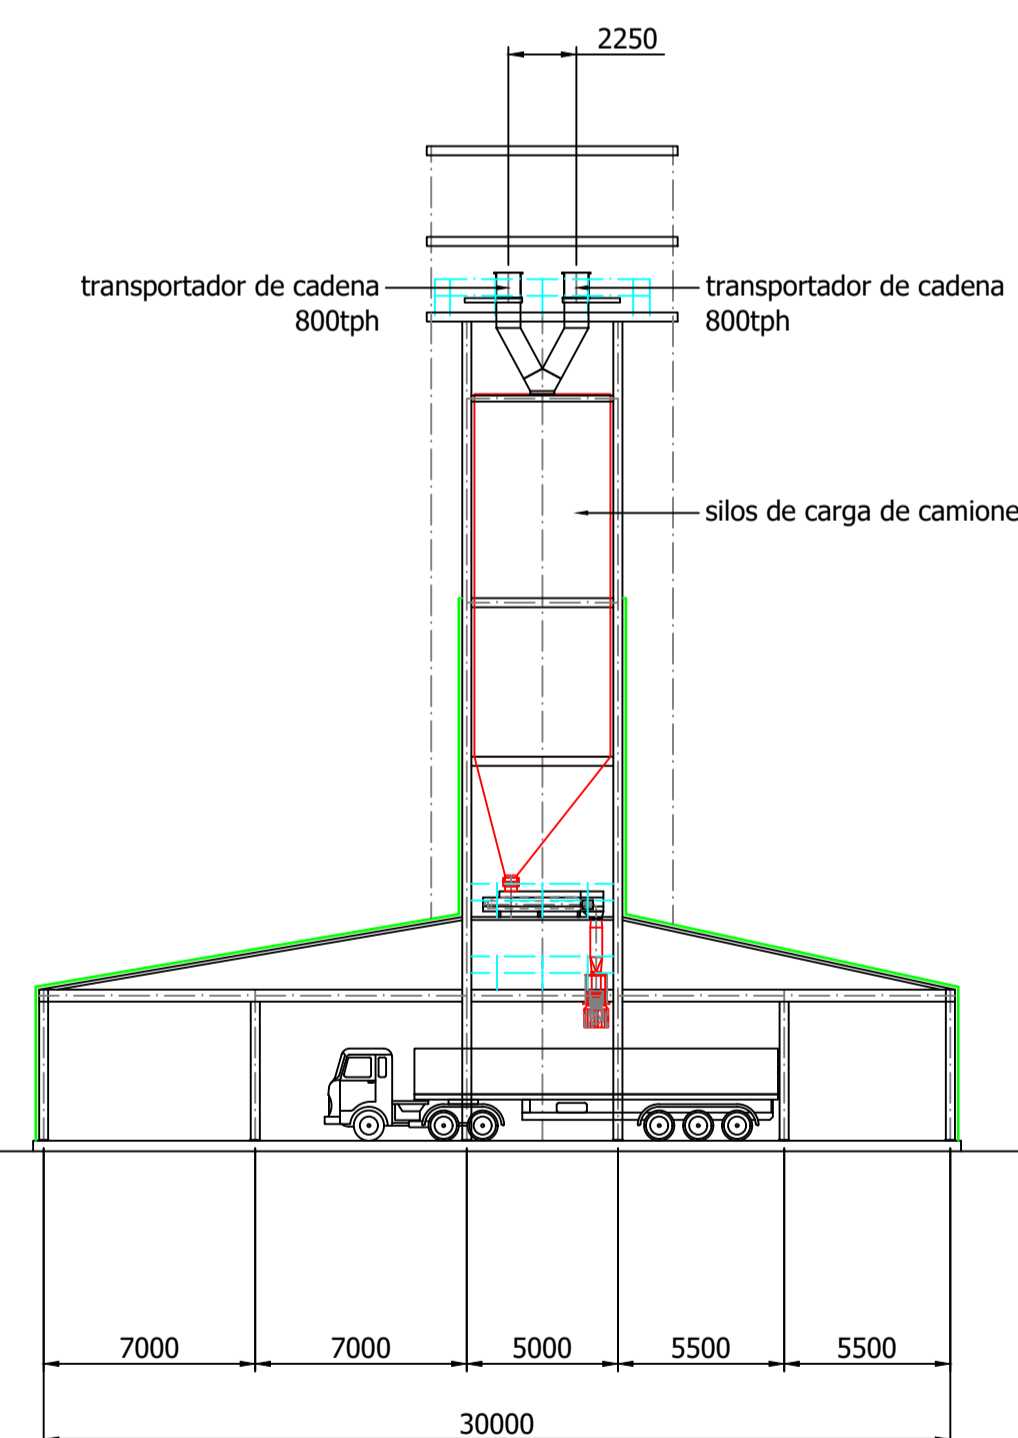


**Cross Section B-B**  
(scale 1:250)

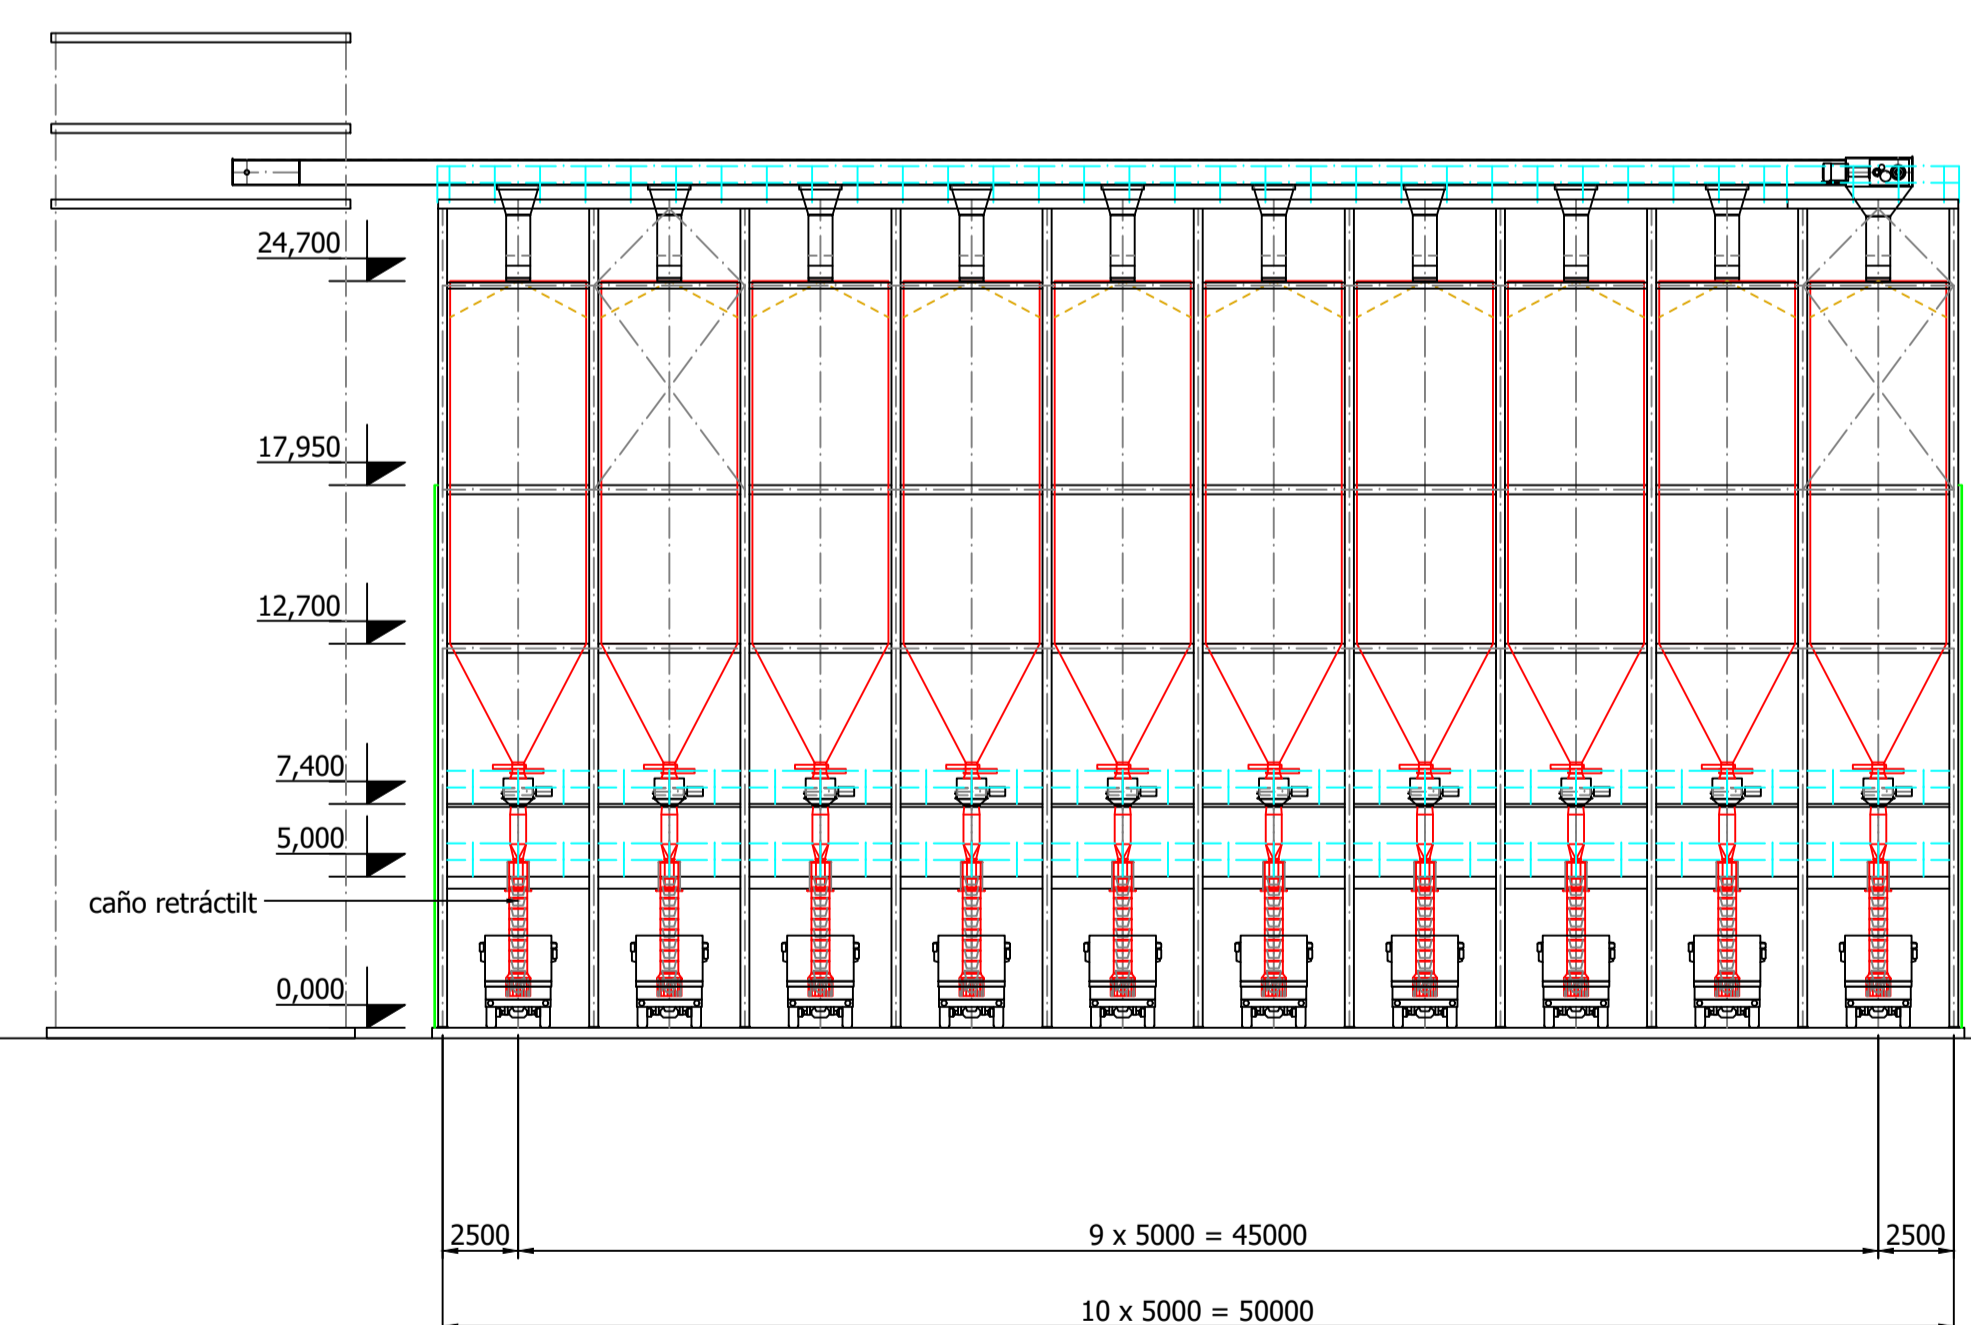

**Cross Section C-C**  
(scale 1:250)

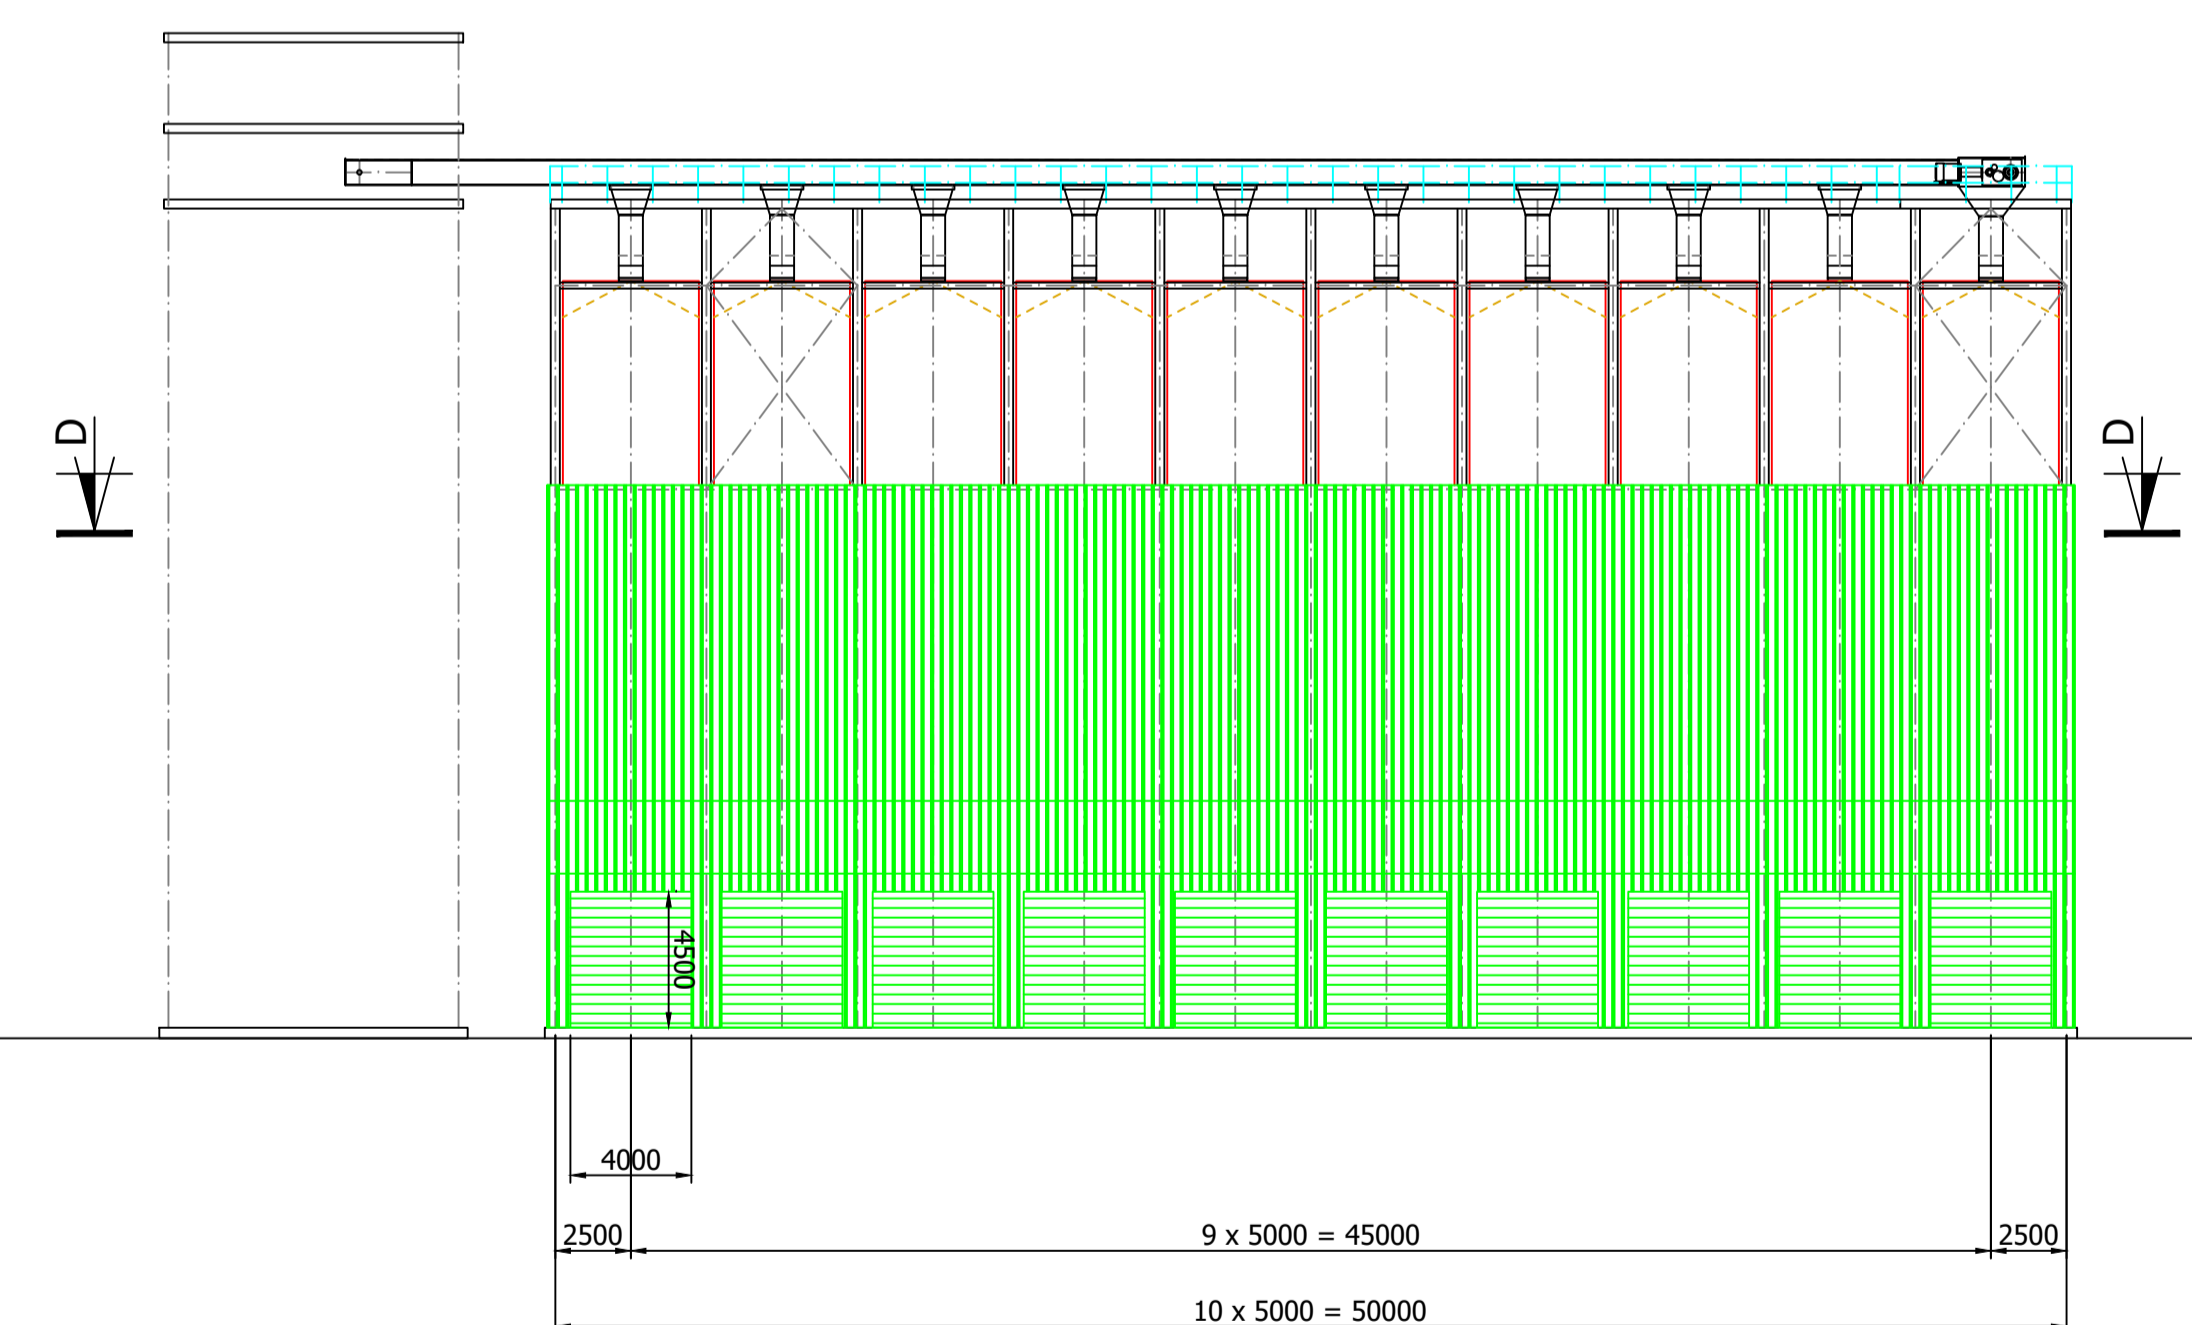

**Front View**  
(scale 1:250)

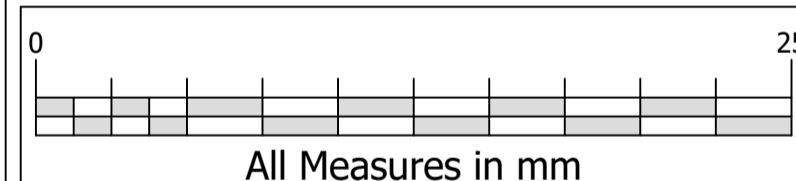

Revision :      Date :      Drawn :  
Description :  
Checked :

Engineering company  
**ARCADIS**  
Van Nieuweg 1, 3044 BC Rotterdam  
P.O. Box 13214, 3005 HE Rotterdam  
The Netherlands  
Phone: +31 (0)10 452 79 52  
E-mail: info.mhc@dendris.nl

Client :

Project : **Plan maestro Costa Rica**  
**Costa del Pacifico**

Subject : **Silos de buffer**

Drawn : JdN	Checked :	Date : 2019-10-08	Code :
Scale : 1 : 250	Revision :	Sheet No. : 2 of 2	Status :
Drawing No. : M1801 - 300			Size : A1