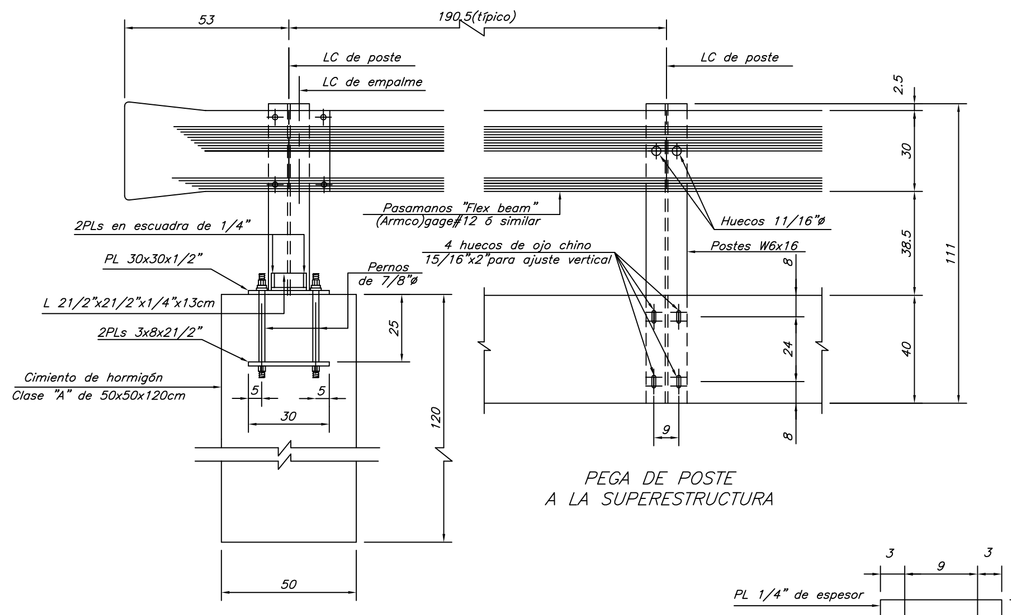

PEGA DE POSTE
A CIMIENTO–A LA LOSA DE APROXIMACION

ELEVACION DE BARANDA ESCALA 1:15

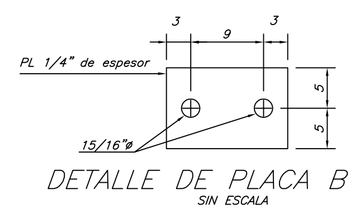

DETALLE DE PLACA B
SIN ESCALA

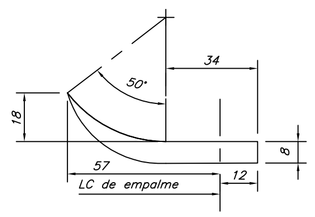

PLANTA DE REMATE
DE LA BARANDA
ESCALA 1:15

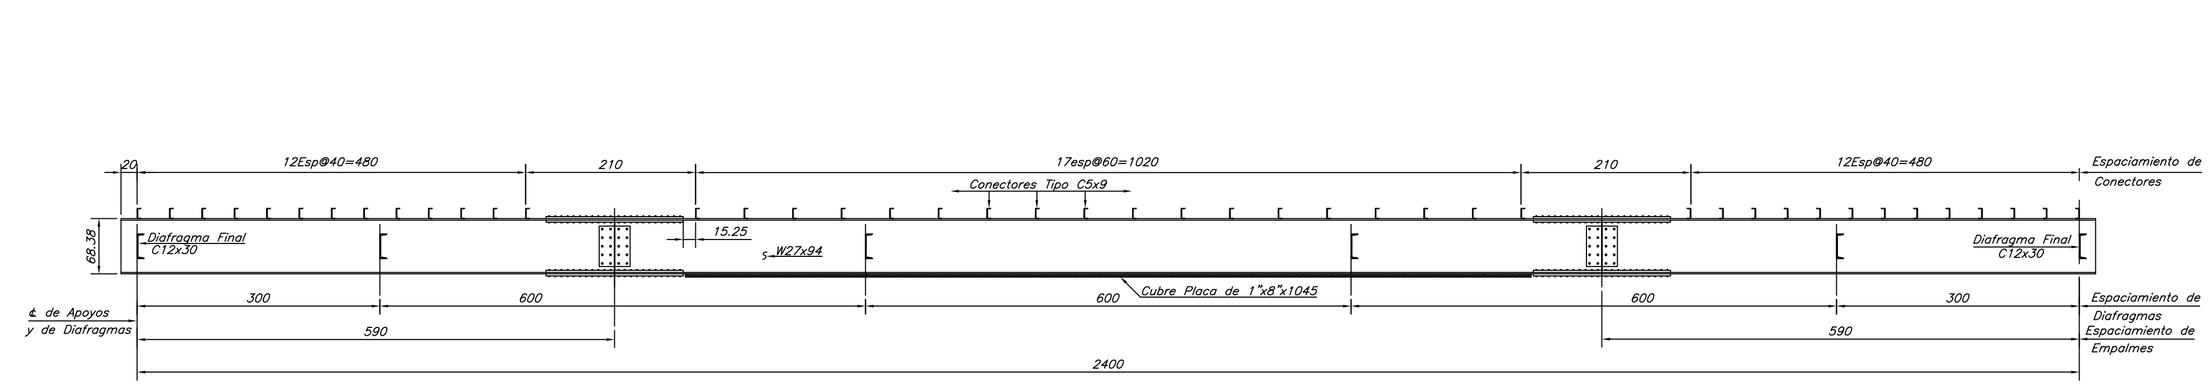

ELEVACION DE VIGA
ESCALA 1:50

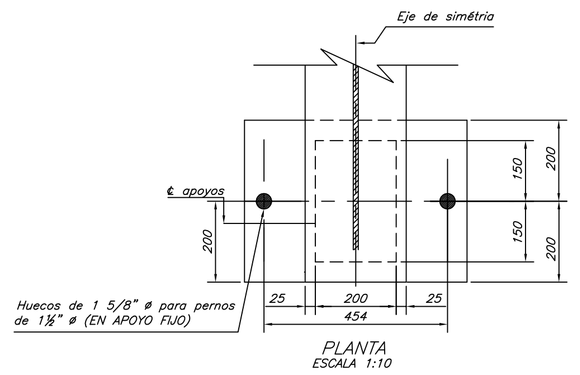

PLANTA
ESCALA 1:10

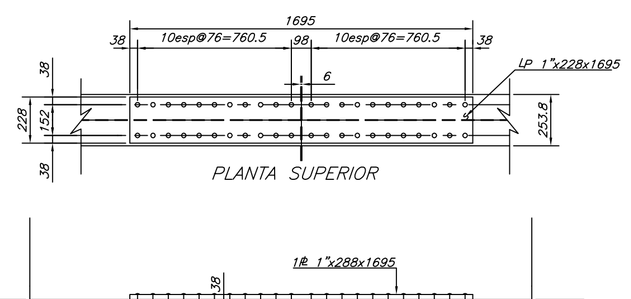

PLANTA SUPERIOR

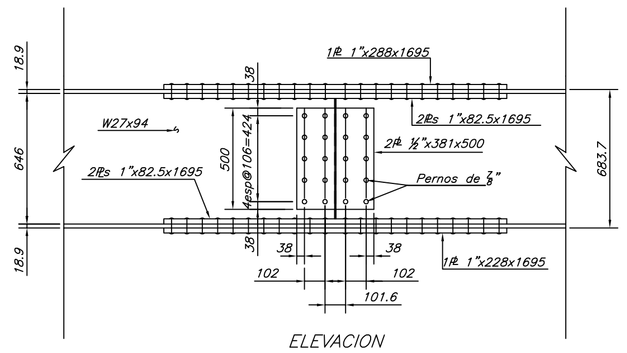

ELEVACION

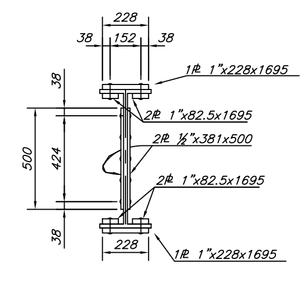

SECCION TRANSVERSAL

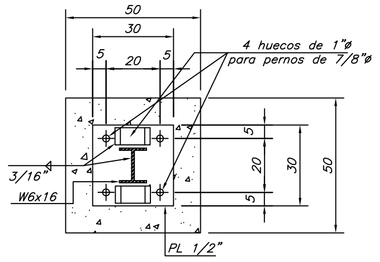

SECCION F–F
ESCALA 1:15

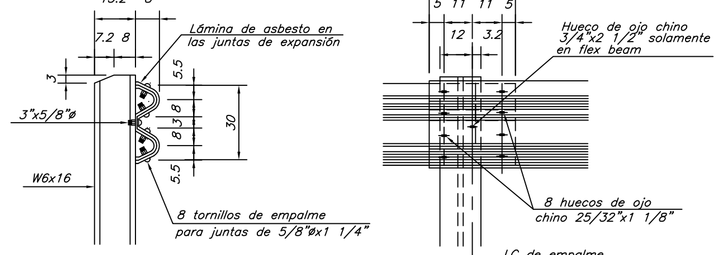

EMPALME DE LA BARANDA
ESCALA 1:15

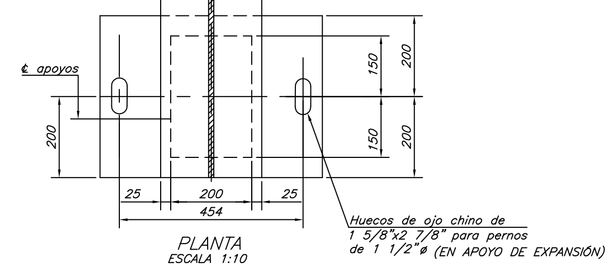

PLANTA
ESCALA 1:10

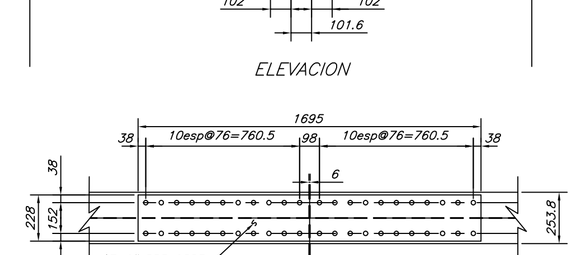

DETALLES DE EMPALME
ESCALA 1:20

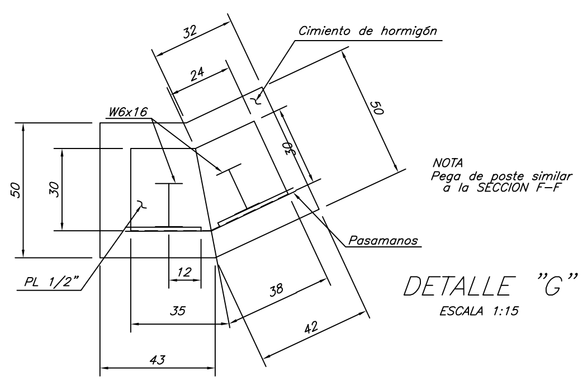

DETALLE "G"
ESCALA 1:15

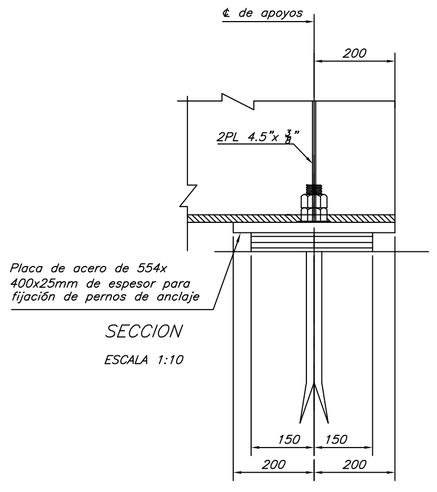

SECCION
ESCALA 1:10

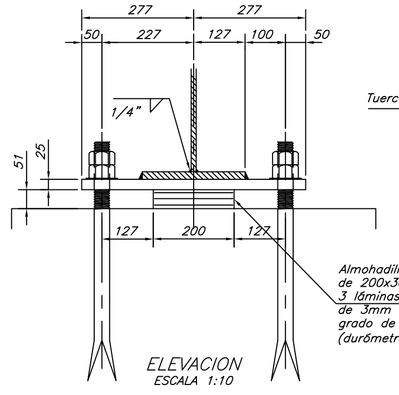

ELEVACION
ESCALA 1:10

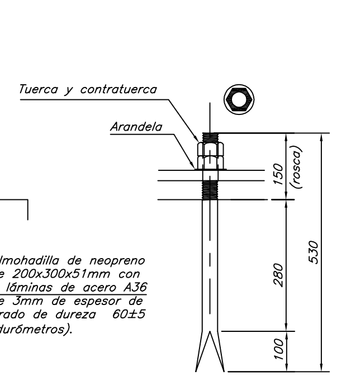

PERNO DE ANCLAJE
ESCALA 1:10

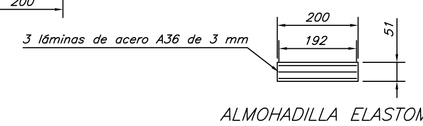

ALMOHADILLA ELASTOMERICA
DE APOYO
ESCALA 1:10

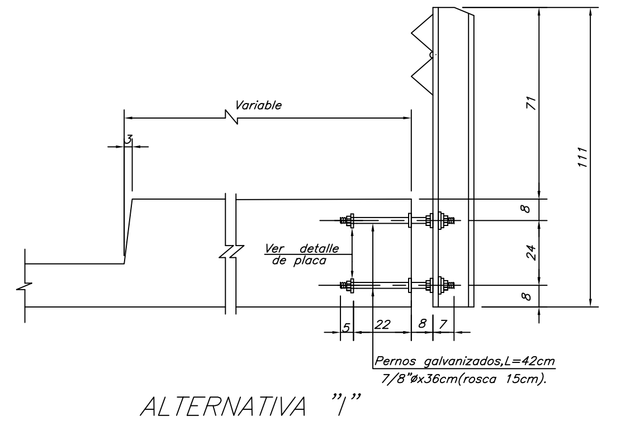

ALTERNATIVA "1"
ESCALA 1:15

CARGA VIVA: HS 20 + 25% A.A.S.H.T.O

GOBIERNO DE COSTA RICA	DIRECCION DE PUENTES		DIBUJO: Marcela Morales Camacho.	APROBO: Mario Loria Galagarza. ING. JEFE SEC. DIS. ESTRUCTURAL	ESCALA: Indicada	DIBUJO No.
MINISTERIO DE OBRAS PUBLICAS Y TRANSPORTES	DEPARTAMENTO DISEÑO DE PUENTES	DISEÑO: Antonio Romero C. ING. CIVIL	REVISO: Mario Loría G. ING. CIVIL	APROBO: Mario Loria Galagarza. ING. JEFE DEPTO. DIS. PUENTES	FECHA: Enero 2012	HOJA: 2 DE 2

DETALLES VARIOS
LONGITUD 24m, DOBLE VIA.