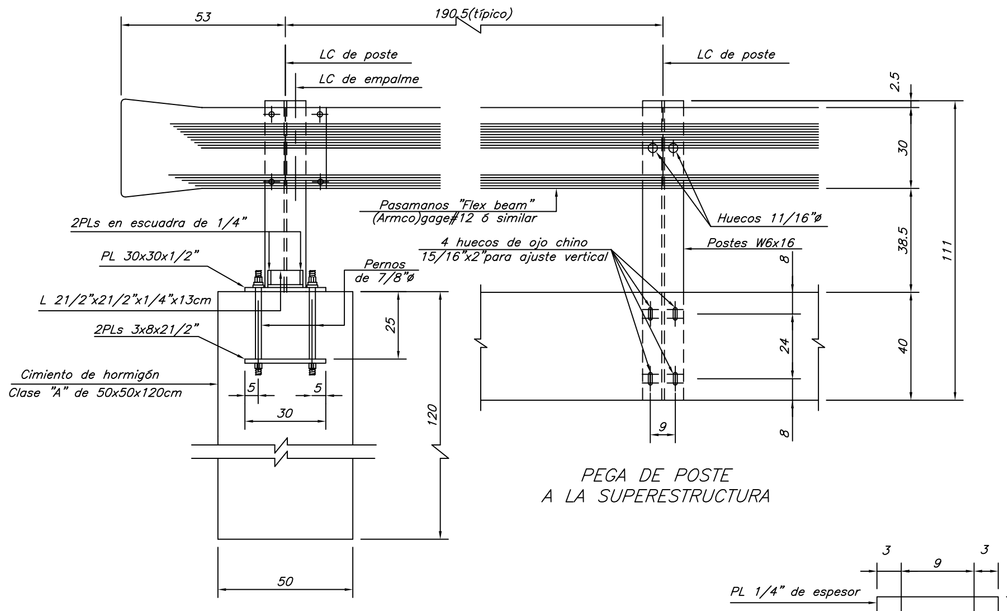

PEGA DE POSTE
A CIMIENTO–A LA LOSA DE APROXIMACION

PEGA DE POSTE
A LA SUPERESTRUCTURA

ELEVACION DE BARANDA ESCALA 1:15

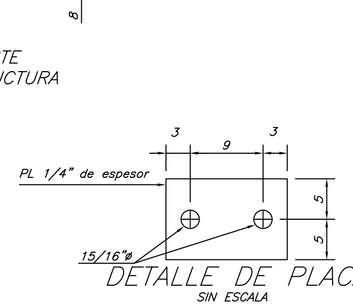

DETALLE DE PLACA
SIN ESCALA

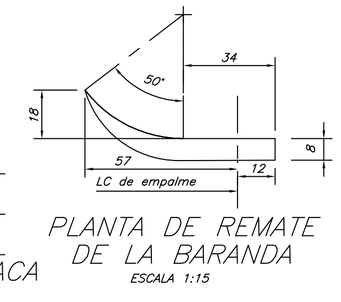

PLANTA DE REMATE
DE LA BARANDA
ESCALA 1:15

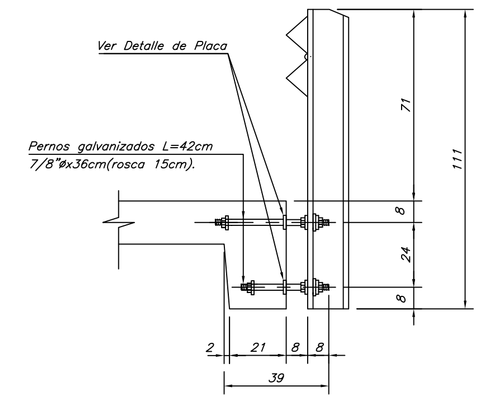

BARANDA FLEX BEAM
ESCALA 1:15

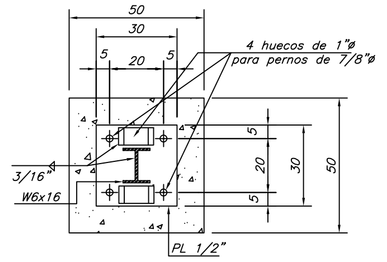

SECCION F–F
ESCALA 1:15

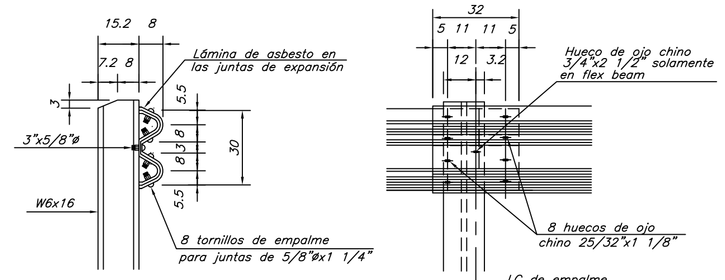

EMPALME DE LA BARANDA
ESCALA 1:15

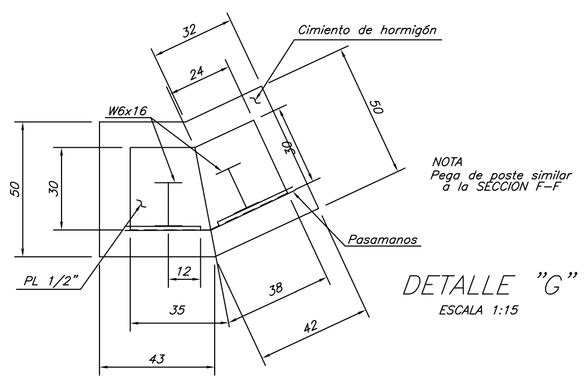

DETALLE "G"
ESCALA 1:15

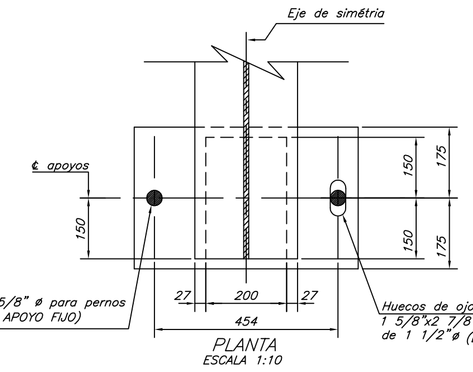

PLANTA
ESCALA 1:10

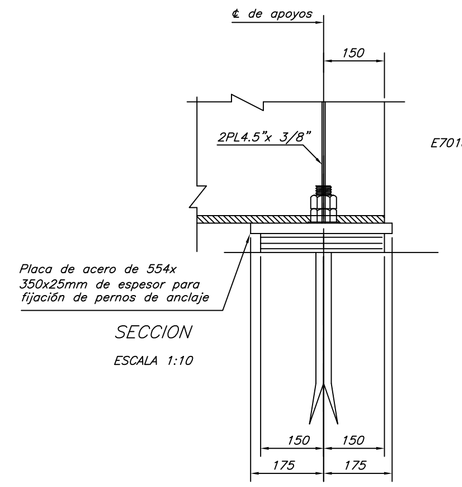

SECCION
ESCALA 1:10

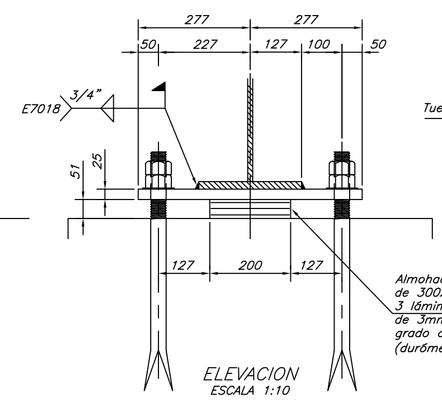

ELEVACION
ESCALA 1:10

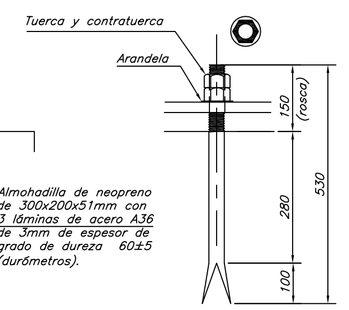

PERNO DE ANCLAJE
ESCALA 1:10

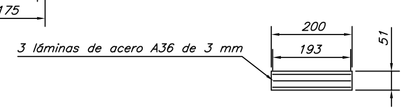

ALMOHADILLA ELASTOMERICA
DE APOYO
ESCALA 1:10

CARGA VIVA: HS 20 + 25% A.A.S.H.T.O

GOBIERNO DE COSTA RICA	DIRECCION DE PUENTES		DIBUJO: ANTONIO ROMERO C.	APROBO: Maria Ramirez G. / ING. JEFE SEC. DIS. ESTRUCTURAL	ESCALA: Indicada	DIBUJO No.	DETALLES VARIOS LONGITUD 18m.
MINISTERIO DE OBRAS PUBLICAS Y TRANSPORTES	DEPARTAMENTO DISEÑO DE PUENTES	DISEÑO: M. Gabriela Muñoz P. / ING. CIVIL	REVISO: María Ramírez G. / ING. CIVIL	APROBO: Maria Ramirez G. / ING. JEFE DEPTO. DIS. PUENTES	FECHA: FEBRERO 2008	HOJA: 2 DE 2	PROYECTO: Meta 6.7km, Puentes en Red Cantonal PND 2006–2010