


Rampa de concreto del primer al segundo nivel y del segundo nivel al tercer nivel por fuera del edificio, con 4 descansos de 1.2cm de ancho @ 9m de largo, sin acabado, puertas, ni baranda, con una pendiente del 10% y un muro divisorio asi como muro de seguridad del lado oeste de la rampa de 0.15cm de ancho x 0.20cm de alto a lo largo de la rampa interrumpiendose en los descansos.

PLANTA RAMPA SECTOR ESTE

ESC 1:75

METROS

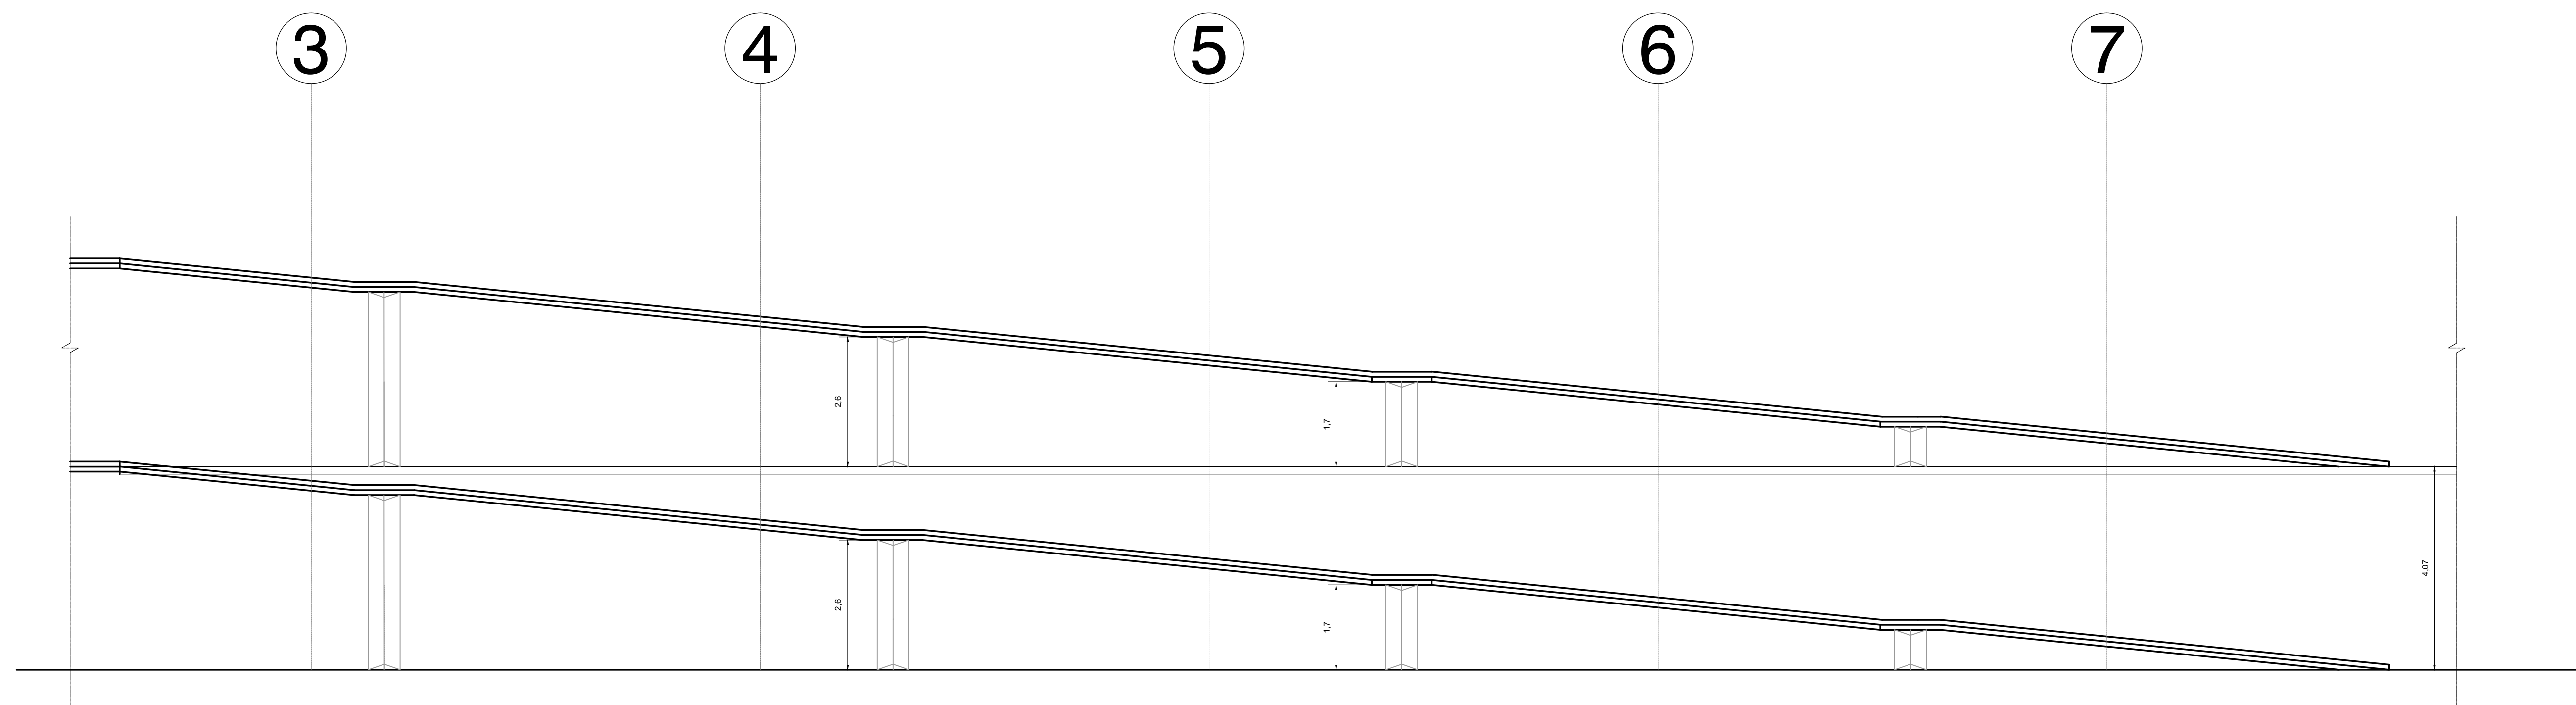

CORTE A-A ESC 1:50

METROS

PERMISOS



GOBIERNO DE COSTA RICA

DIRECCION DE EDIFICACIONES NACIONALES

NOMBRE DE LA OBRA:
NUEVA SEDE ADMINISTRATIVA MOPT

UBICACION:

PROVINCIA SAN JOSE	CANTON SAN JOSE	DISTRITO CATEDRAL
-----------------------	--------------------	----------------------

EL PROCESO INTELLECTUAL EN LA ELABORACION DE ESTE DISEÑO, A SABER, ESTUDIOS PRELIMINARES, ANTEPROYECTO Y PROYECTO SON PROPIEDAD DEL:

M.O.P.T.

DONA ESTE DISEÑO PARA CONSTRUIR POR UNICA VEZ A:

MINISTRO MOPT:

LIC. CARLOS SEGNINI VILLOBOS

DIRECTOR DE DIVISION OBRAS PUBLICAS:

ING. ALEJANDRO MOLINA SOLIS

DIRECTOR GENERAL EDIFICACIONES NACIONALES:

ARQ. LUIS G. GONZALEZ VALLEJO

JEFE DE DEPARTAMENTO PROYECTOS Y DISEÑOS:

ARQ. JORGE UMAÑA CHACON

PROFESIONAL RESPONSABLE DEL DISEÑO ARQUITECTONICO:

NOMBRE: ARQ. LUIS A. LEMUS ZAMORA

FIRMA: _____ N° REG.: A-16190

PROFESIONAL RESPONSABLE DEL DISEÑO ESTRUCTURAL:

NOMBRE: _____

FIRMA: _____ N° REG.: _____

PROFESIONAL RESPONSABLE DE LA DIRECCION TECNICA:

NOMBRE: _____

FIRMA: _____ N° REG.: _____

INFORMACION DEL REGISTRO PUBLICO:

PROPIETARIO: El Estado

CATASTRO N°: SJ-18573-1952

SITAS: FOLIO REAL 1 088270-000

LICITACION N°:

FOR CONTRATO	CONTRATACION DIRECTA	FOR CONVENIO
-----------------	-------------------------	-----------------

CONTENIDO

Planta rampa este

Corte A-A rampa este

ESCALA	FECHA	LAMINA GENERAL
--------	-------	----------------

INDICADA **SEPTIEMBRE 2014** **A15**

DIRECTORIO: C:\Users\user\Documents\Nueva Sede MOPT\Arquitectos\Planes
Corte Escaleras y ESCALERAS 22.10.14.ET-04-01.dwg