


DIMENSIONES DE CAJAS DE REGISTRO				
	Nivel de Terreno Existente	Gradiente	Nivel de Terreno Final	Profundidad
1 (existente)	1161.03	1.5%	1160.08	-0.95
2	1160.9	1.5%	1159.9	-1
3	1160.7	1.5%	1159.72	-0.98
4	1160.57	1.5%	1159.54	-1.03
5	1160.44	1.5%	1159.36	-1.08
6	1160.47	1.5%	1159.18	-1.29
7	1160.37	1.5%	1159	-1.37
8	1160.3	1.5%	1158.82	-1.48
9	1160	3.0%	1158.64	-1.36
10	1159.5	3.0%	1158.28	-1.22
Pozo (2mts)	1158.97	3.0%	1156.42	-2.55
Acera	1157.4	3.0%	1156.27	-1.13
Red	1156.6		1156.24	-0.36

**REUBICACION DE TUBERIA EXISTENTE ESC 1:200**

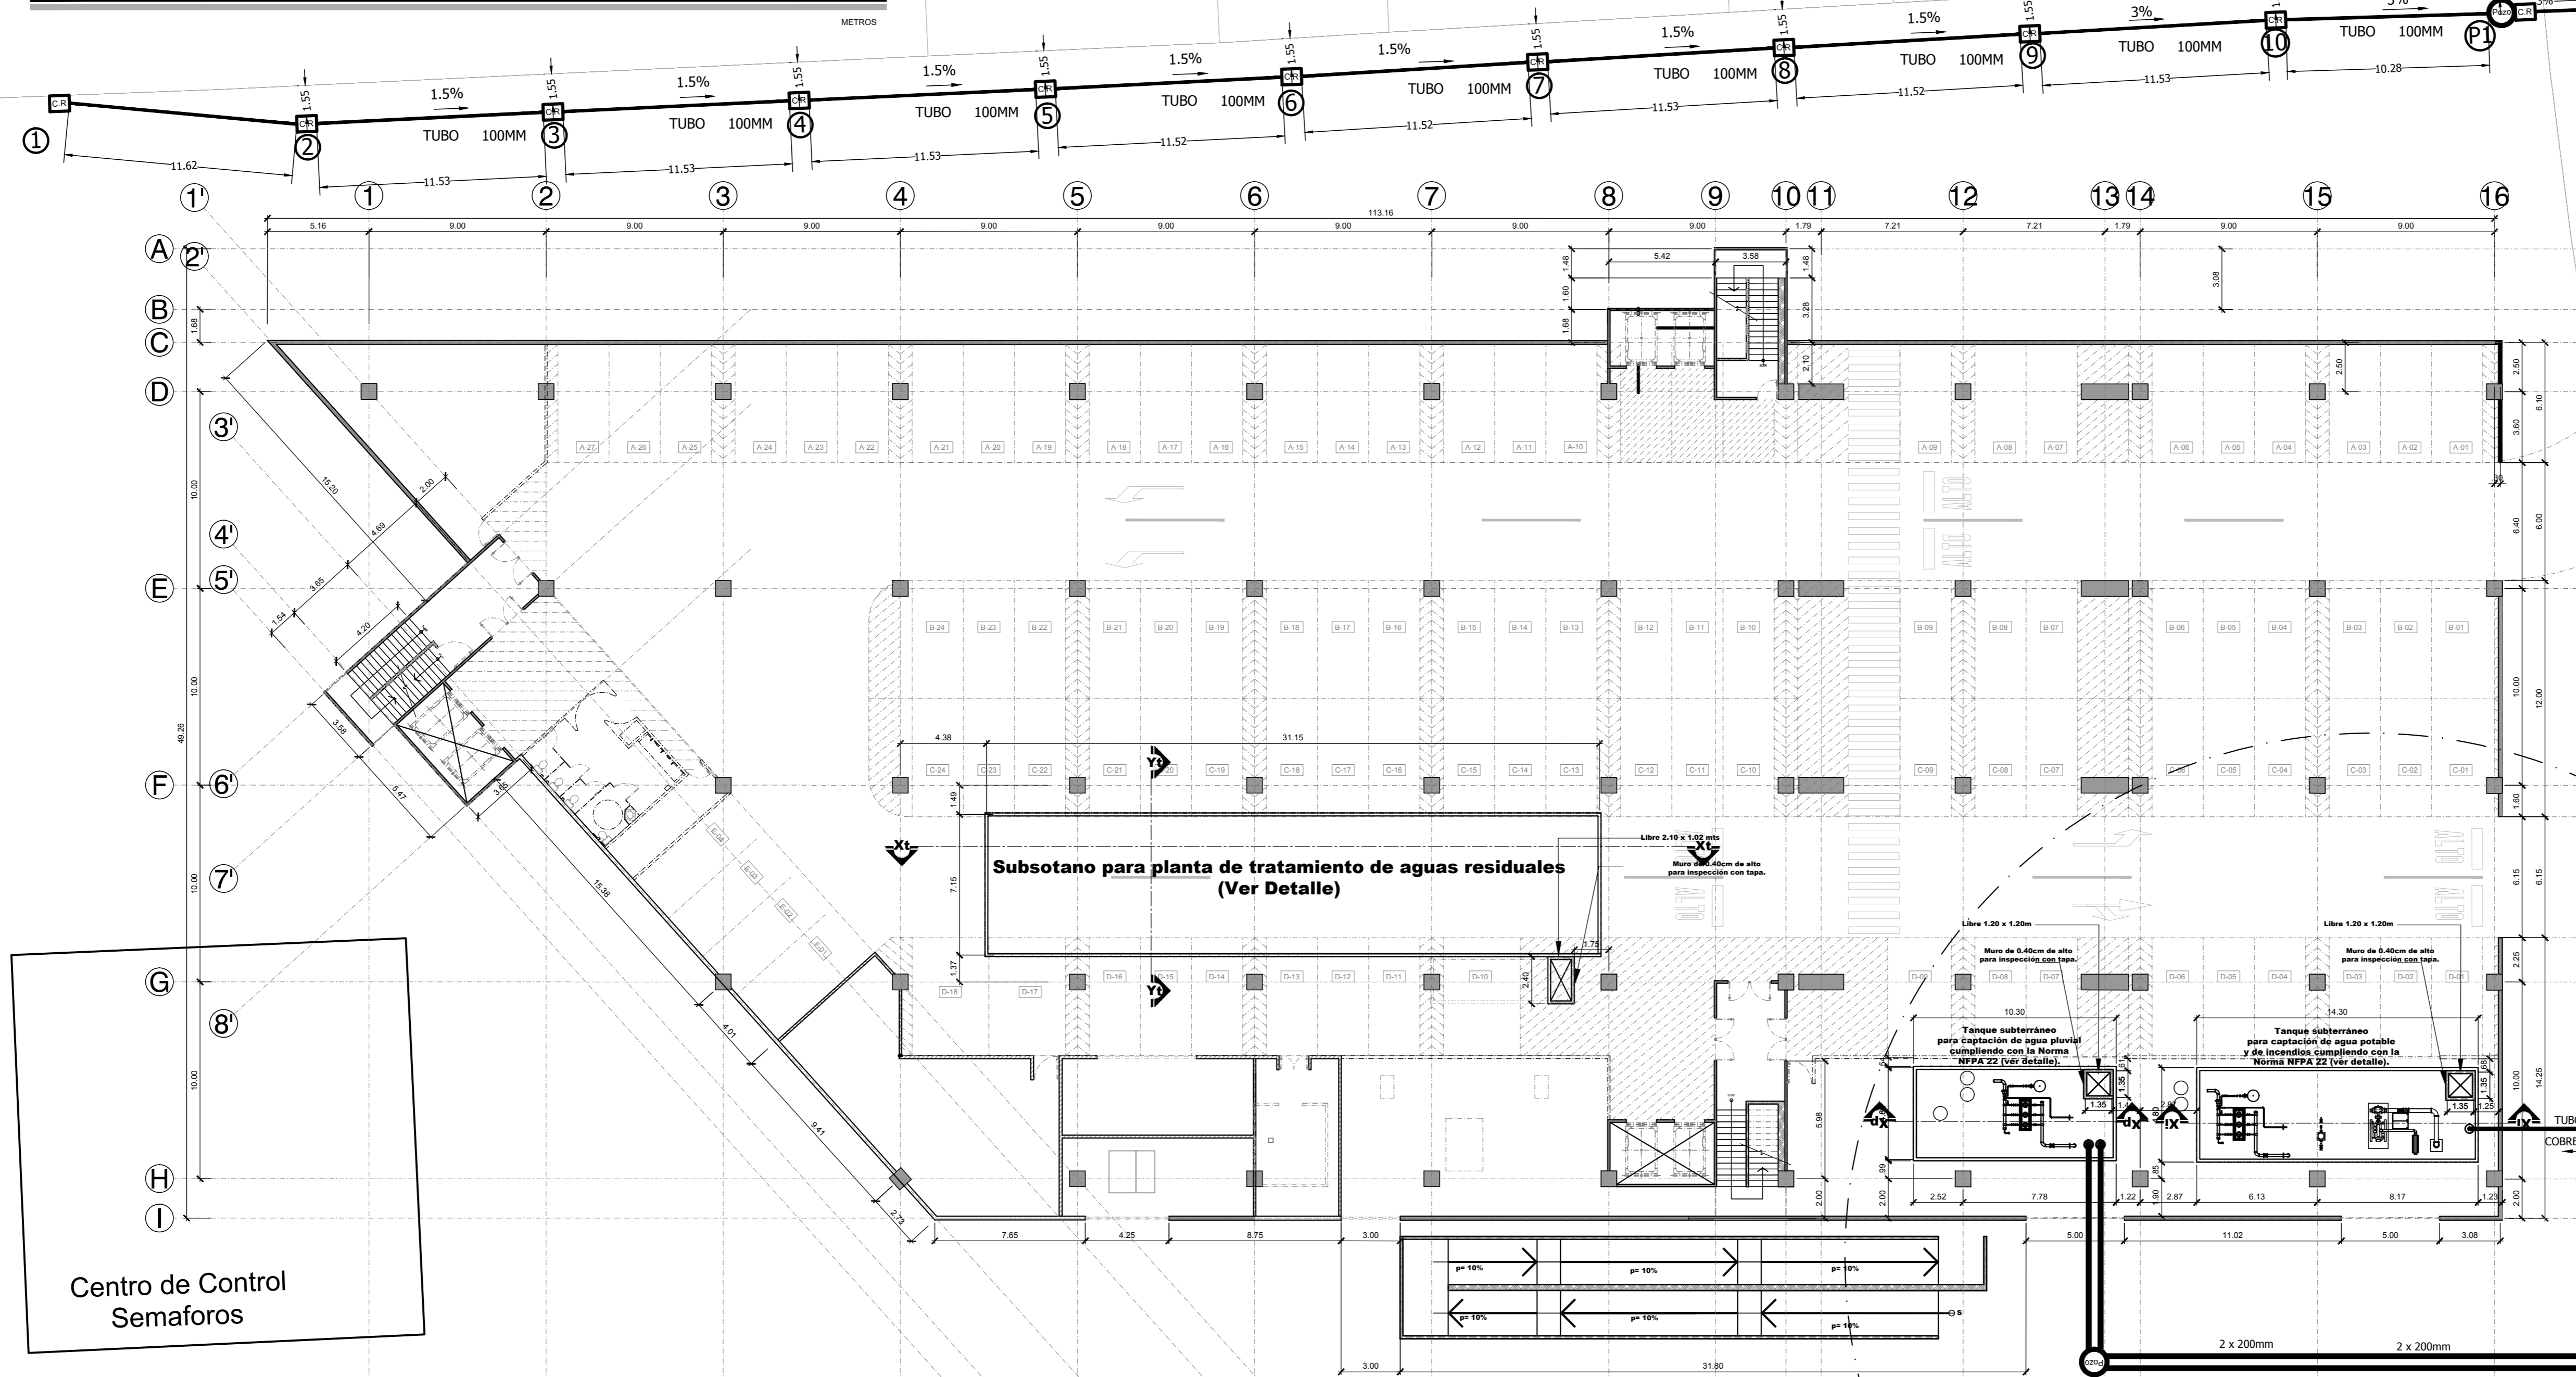

**PLANTA DE UBICACION MECANICA SOTANO EN CONJUNTO - NIVEL 0-3.92 m ESC 1:200**

**VER DETALLE LAMINA M02**

PERMISOS

**GOBIERNO DE COSTA RICA**  
DIRECCION DE EDIFICACIONES NACIONALES

NOMBRE DE LA OBRA:  
NUEVA SEDE ADMINISTRATIVA MOPT

UBICACION:  
PROVINCIA SAN JOSE CANTON SAN JOSE DISTRITO CATEDRAL

EL PROCESO INTELLECTUAL EN LA ELABORACION DE ESTE DISEÑO, A SABER, ESTUDIOS PRELIMINARES, ANTEPROYECTO Y PROYECTO SON PROPIEDAD DEL:  
**M.O.P.T.**

DONA ESTE DISEÑO PARA CONSTRUIR POR UNICA VEZ A:

MINISTRO MOPT:  
**LIC. CARLOS SEGNINI VILLOBOBOS**  
DIRECTOR DE DIVISION OBRAS PUBLICAS:

**ING. ALEJANDRO MOLINA SOLIS**  
DIRECTOR GENERAL EDIFICACIONES NACIONALES:

**ARQ. LUIS G. GONZALEZ VALLEJO**  
JEFE DE DEPARTAMENTO PROYECTOS Y DISEÑOS:

**ARQ. JORGE UMAÑA CHACON**  
PROFESIONAL RESPONSABLE DEL DISEÑO ARQUITECTONICO:

NOMBRE: ARQ. LUIS A. LEMUS ZAMORA  
FIRMA: \_\_\_\_\_ N° REG.: A-16190

PROFESIONAL RESPONSABLE DEL DISEÑO ESTRUCTURAL:  
NOMBRE: \_\_\_\_\_  
FIRMA: \_\_\_\_\_ N° REG.: \_\_\_\_\_

PROFESIONAL RESPONSABLE DE LA DIRECCION TECNICA:  
NOMBRE: \_\_\_\_\_  
FIRMA: \_\_\_\_\_ N° REG.: \_\_\_\_\_

INFORMACION DEL REGISTRO PUBLICO:  
PROPIETARIO: El Estado

CATASTRO N°: SJ-18573-1952  
SITAS: FOLIO REAL 1 088270-000

LICITACION N°:	CONTRATACION DIRECTA	CONVENIO
CONTENIDO	Ubicación de Tangques Planta de tratamiento Nivel de Sótano en Conjunto	

ESCALA	FECHA	LAMINA GENERAL
INDICADA	NOVIEMBRE 2015	M01

DIRECTORIO: C:\Users\luzamora\AppData\Local\Temp\moptr0591701-0352770.dwg