


Rampa de concreto del sotano al primer por fuera del edificio, con 4 descansos de 1.2cm de ancho @ 9m de largo, sin acabado, puertas, ni baranda, con una pendiente del 10% y un muro divisorio asi como muro de seguridad del lado oeste de la rampa de 0.15cm de ancho x 0.20cm de alto a lo largo de la rampa interrumpiendose en los descansos.

PLANTA RAMPA SECTOR OESTE ESC 1:75
METROS

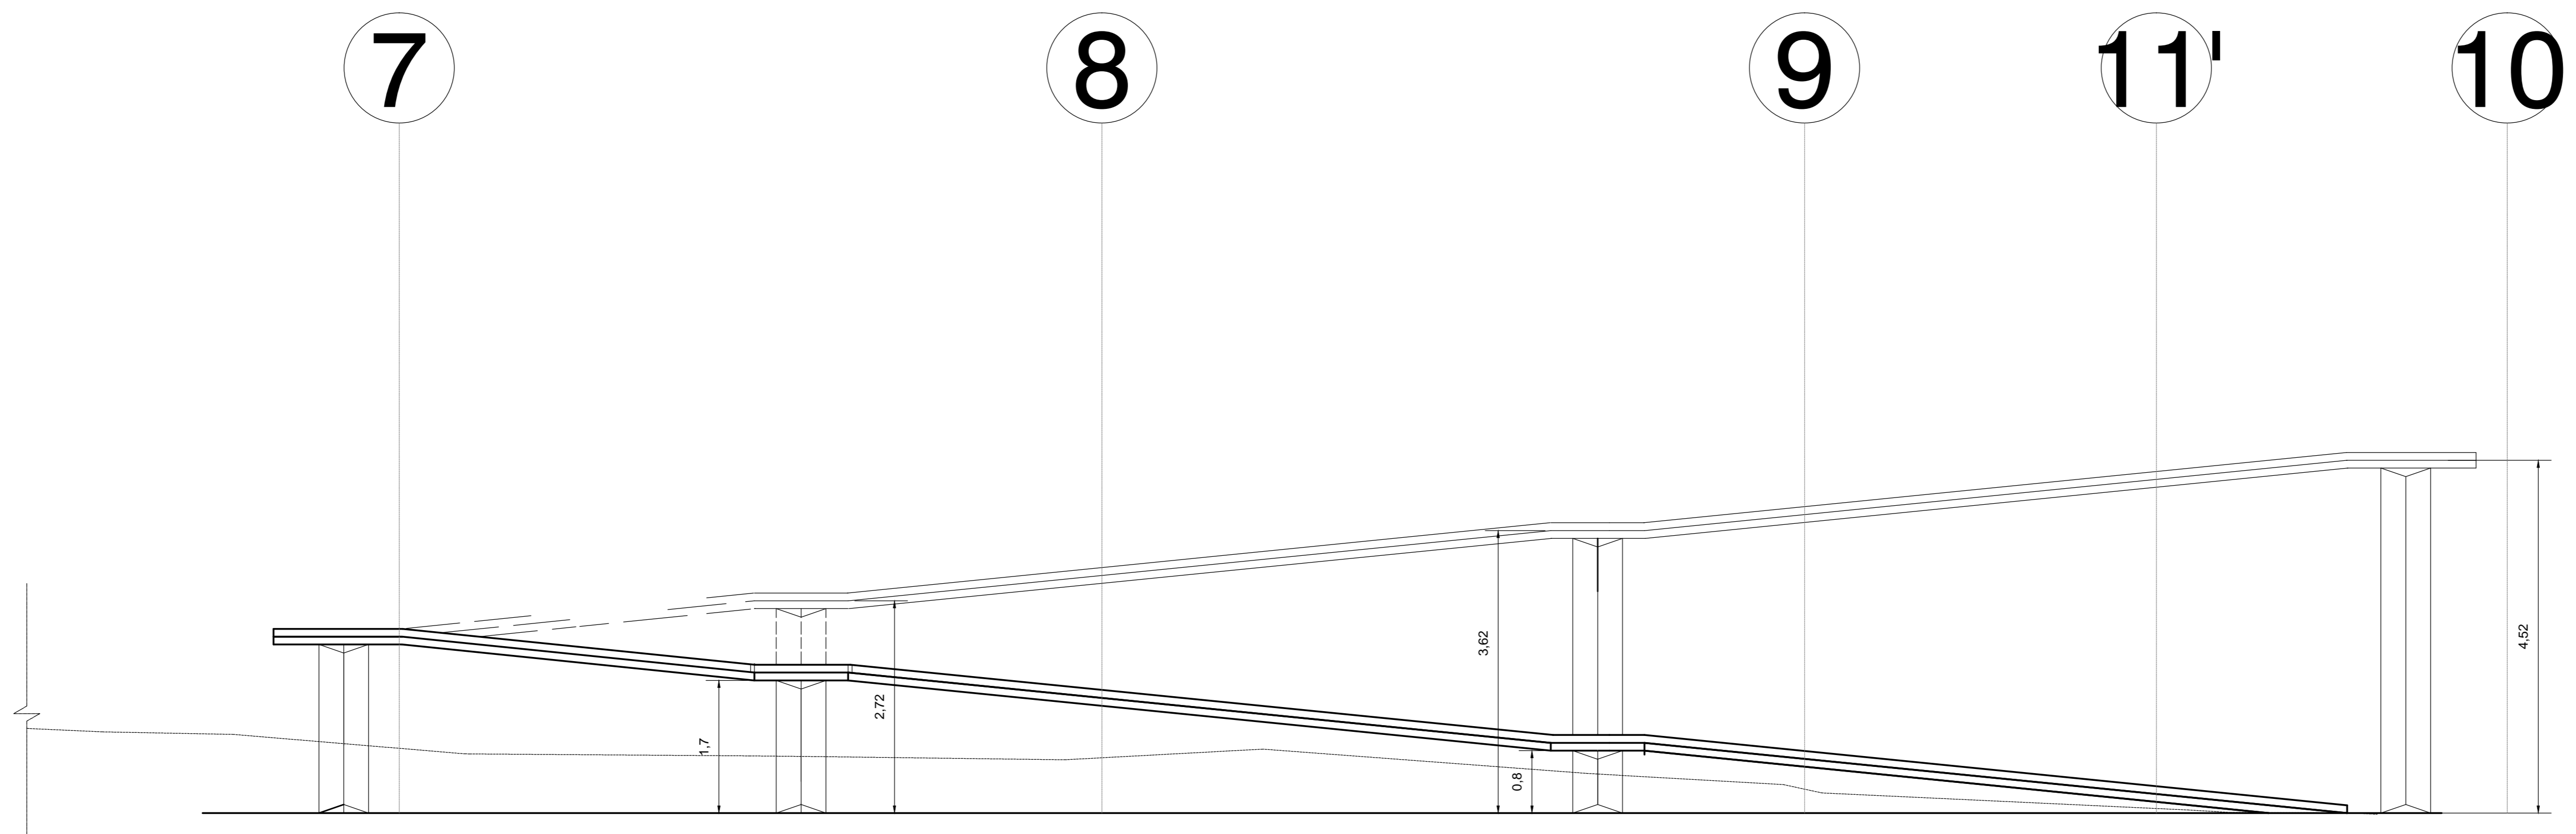

CORTE A-A ESC 1:50
METROS

PERMISOS

GOBIERNO DE COSTA RICA
DIRECCION DE EDIFICACIONES NACIONALES

NOMBRE DE LA OBRA:
NUEVA SEDE ADMINISTRATIVA MOPT

UBICACION:

PROVINCIA SAN JOSE	CANTON SAN JOSE	DISTRITO CATEDRAL
-----------------------	--------------------	----------------------

EL PROCESO INTELLECTUAL EN LA ELABORACION DE ESTE DISEÑO, A SABER, ESTUDIOS PRELIMINARES, ANTEPROYECTO Y PROYECTO SON PROPIEDAD DEL:

M.O.P.T.

DONA ESTE DISEÑO PARA CONSTRUIR POR UNICA VEZ A:

MINISTRO MOPT:
LIC. CARLOS SEGNINI VILLOBOS
DIRECTOR DE DIVISION OBRAS PUBLICAS:
ING. ALEJANDRO MOLINA SOLIS
DIRECTOR GENERAL EDIFICACIONES NACIONALES:
ARQ. LUIS G. GONZALEZ VALLEJO
JEFE DE DEPARTAMENTO PROYECTOS Y DISEÑOS:
ARQ. JORGE UMAÑA CHACON

PROFESIONAL RESPONSABLE DEL DISEÑO ARQUITECTONICO:
NOMBRE: ARQ. LUIS A. LEMUS ZAMORA
FIRMA: _____ N° REG.: A-16190

PROFESIONAL RESPONSABLE DEL DISEÑO ESTRUCTURAL:
NOMBRE: _____
FIRMA: _____ N° REG.: _____

PROFESIONAL RESPONSABLE DE LA DIRECCION TECNICA:
NOMBRE: _____
FIRMA: _____ N° REG.: _____

INFORMACION DEL REGISTRO PUBLICO:
PROPIETARIO: El Estado
CATASTRO N°: SJ-18573-1952
SITAS: FOLIO REAL T 088270-000

LICITACION N°:	CONTRATACION:	POR:
	DIRECTA	CONVENIO
CONTENIDO		
Planta rampa oeste Corte A-A rampa oeste		

ESCALA	FECHA	LAMINA GENERAL
INDICADA	SEPTIEMBRE 2014	A16

DIRECTORIO: C:\Users\user\Documents\Nueva Sede MOPT\Arquitecton\Plano
Corte Escaleras y ESCALERAS 23.10.14 ETAPA.dwg