
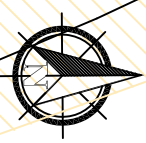


- Puerto de servicio
- Patio de contenedores patios (RTG)
- Patio de contenedores vacios
- Patio de contenedores reefers
- Patio de carga general
- Patio de ferry/RORO
- Taller existente
- Bodega de aduana
- Estacionamiento de cantones
- Ferrocarril (futuro)
- Terminal de graneles sólidos
- Estación de combustible

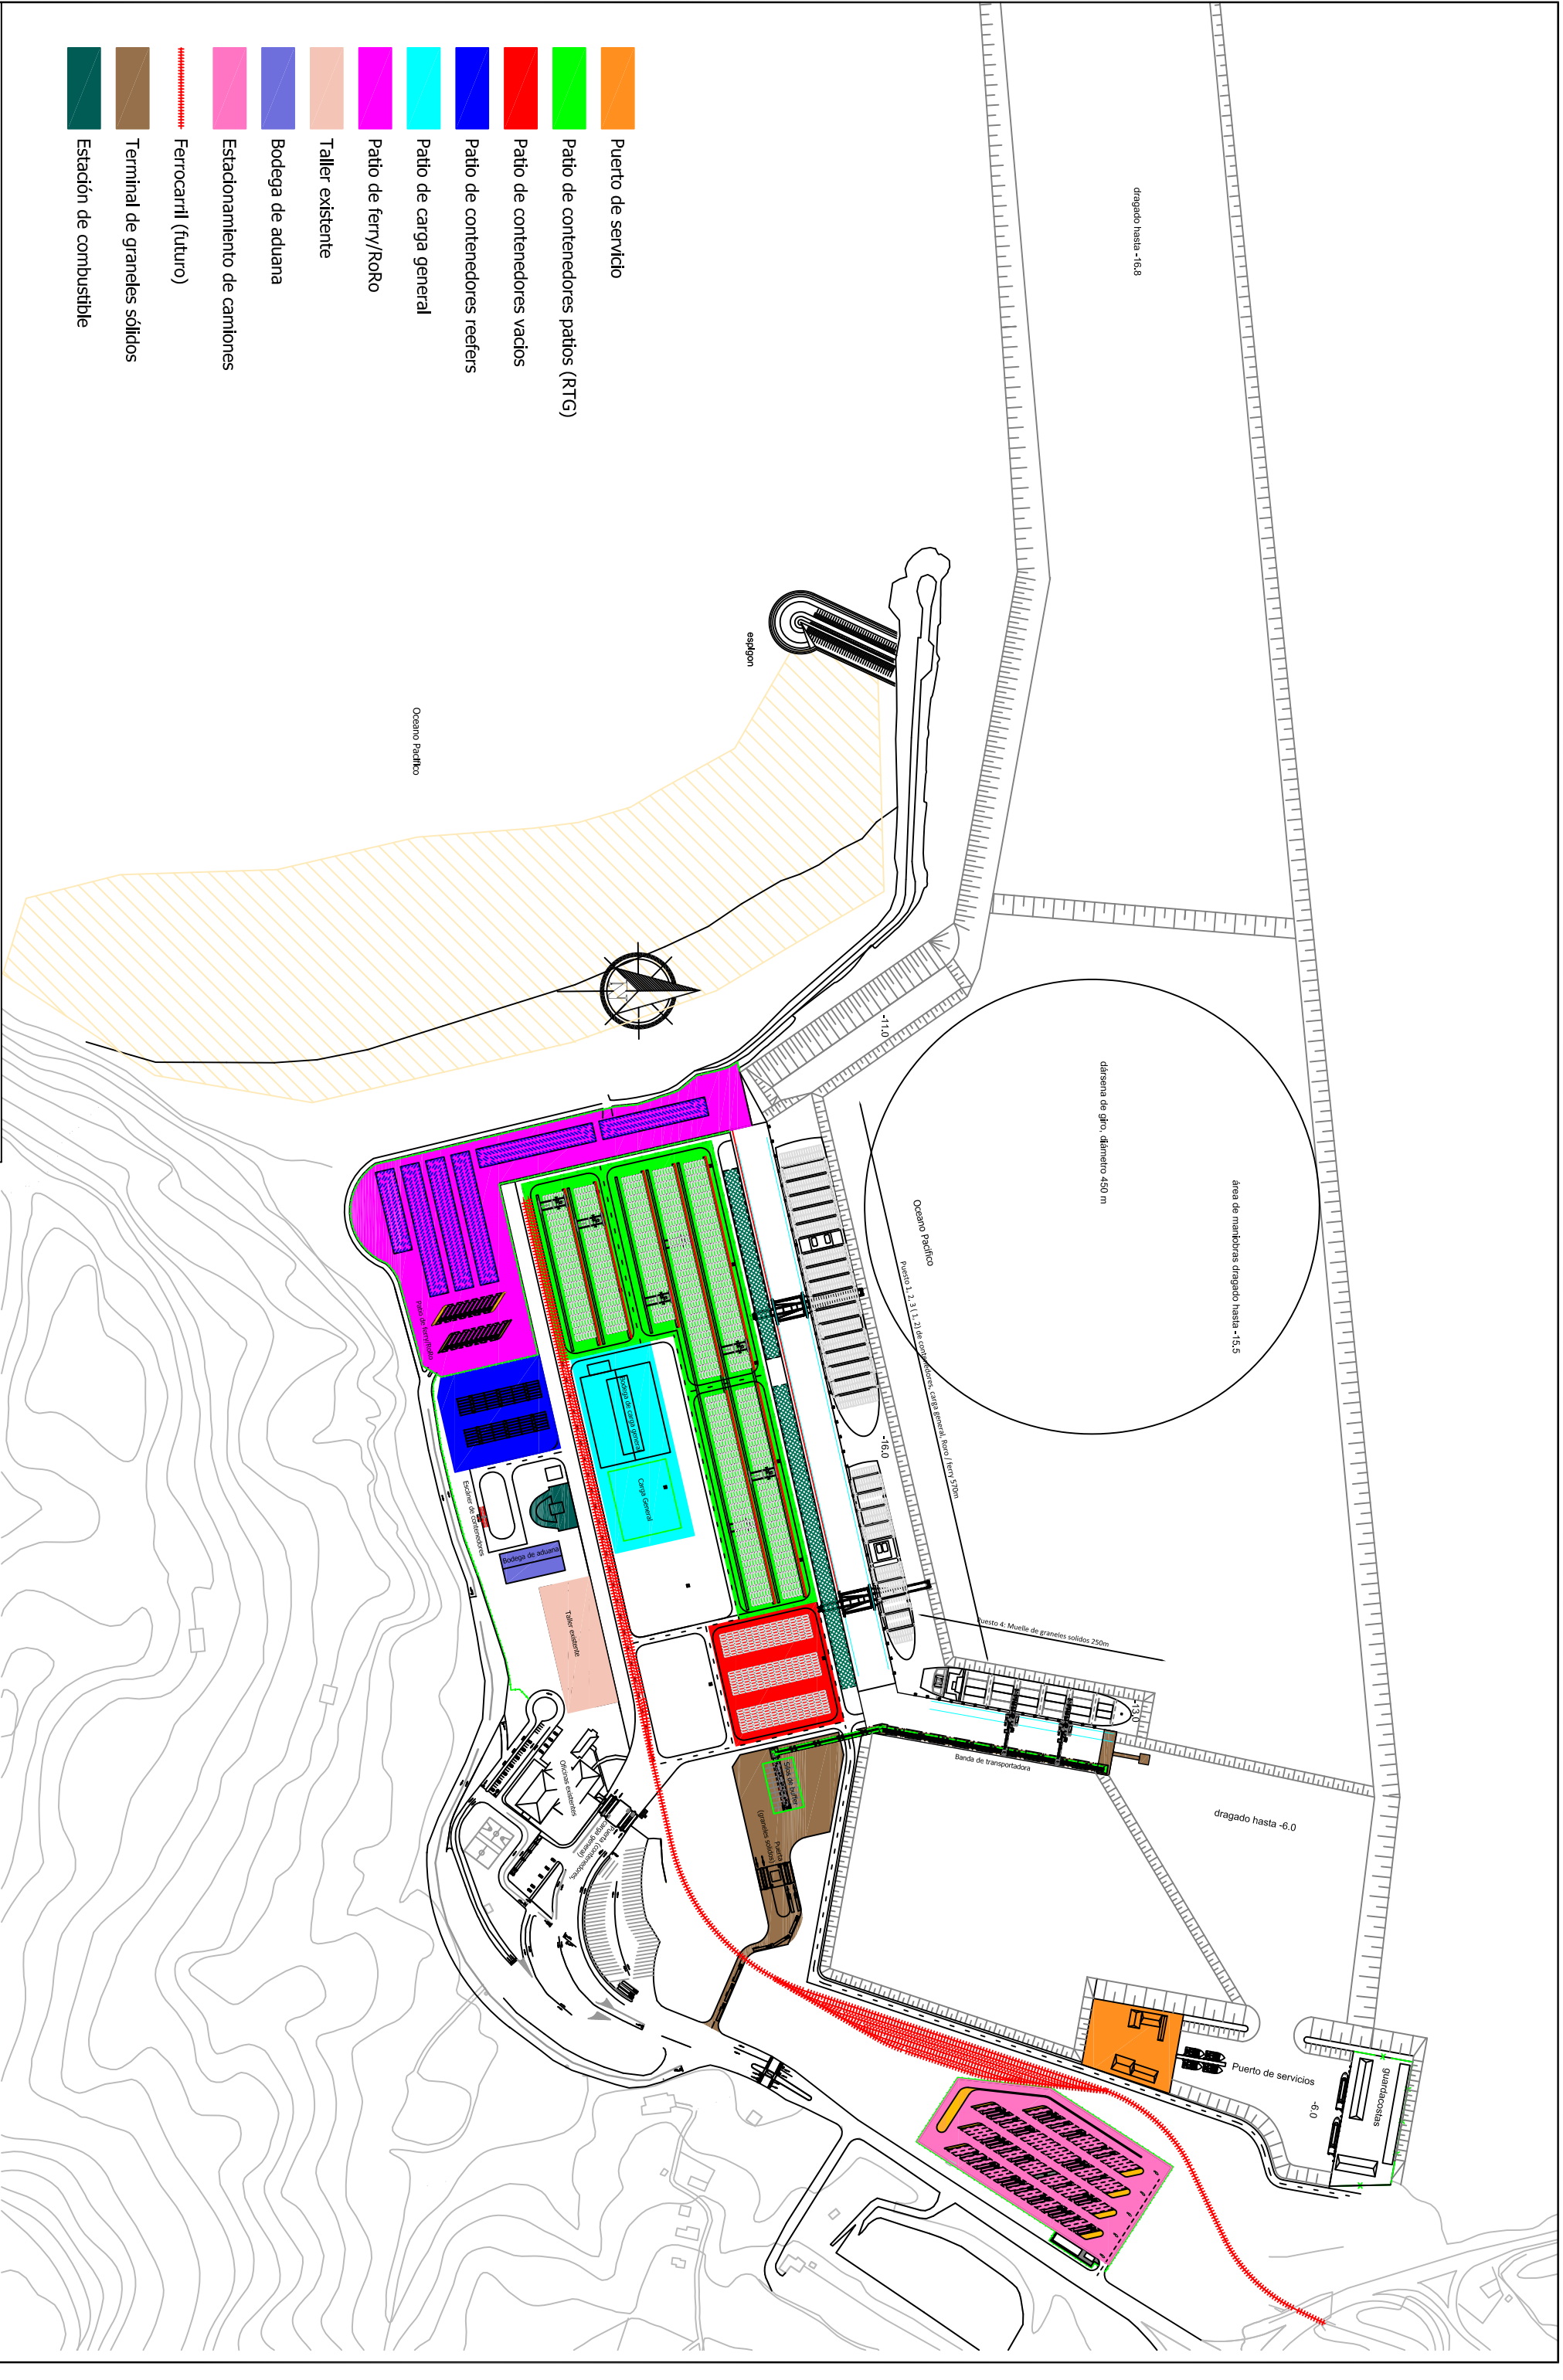

PROYECTO:	FECHA:	ESCALA:	HOJA:
441	2019-11-2020	1:500	1
CLIENTE:	PROYECTO:	TEMA:	
Ministerio de Obras Públicas y Transportes de Costa Rica	PLAN MAESTRO PORTUARIO DEL LITORAL PACIFICO	Plan Maestro, Puerto Caldera Fase A	
INGENIERO:	PROYECTISTA:	REVISOR:	APROBADO:
	DEL LITORAL PACIFICO		