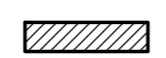

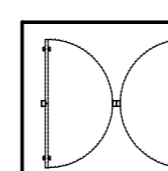
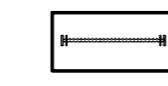
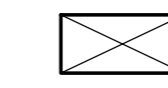
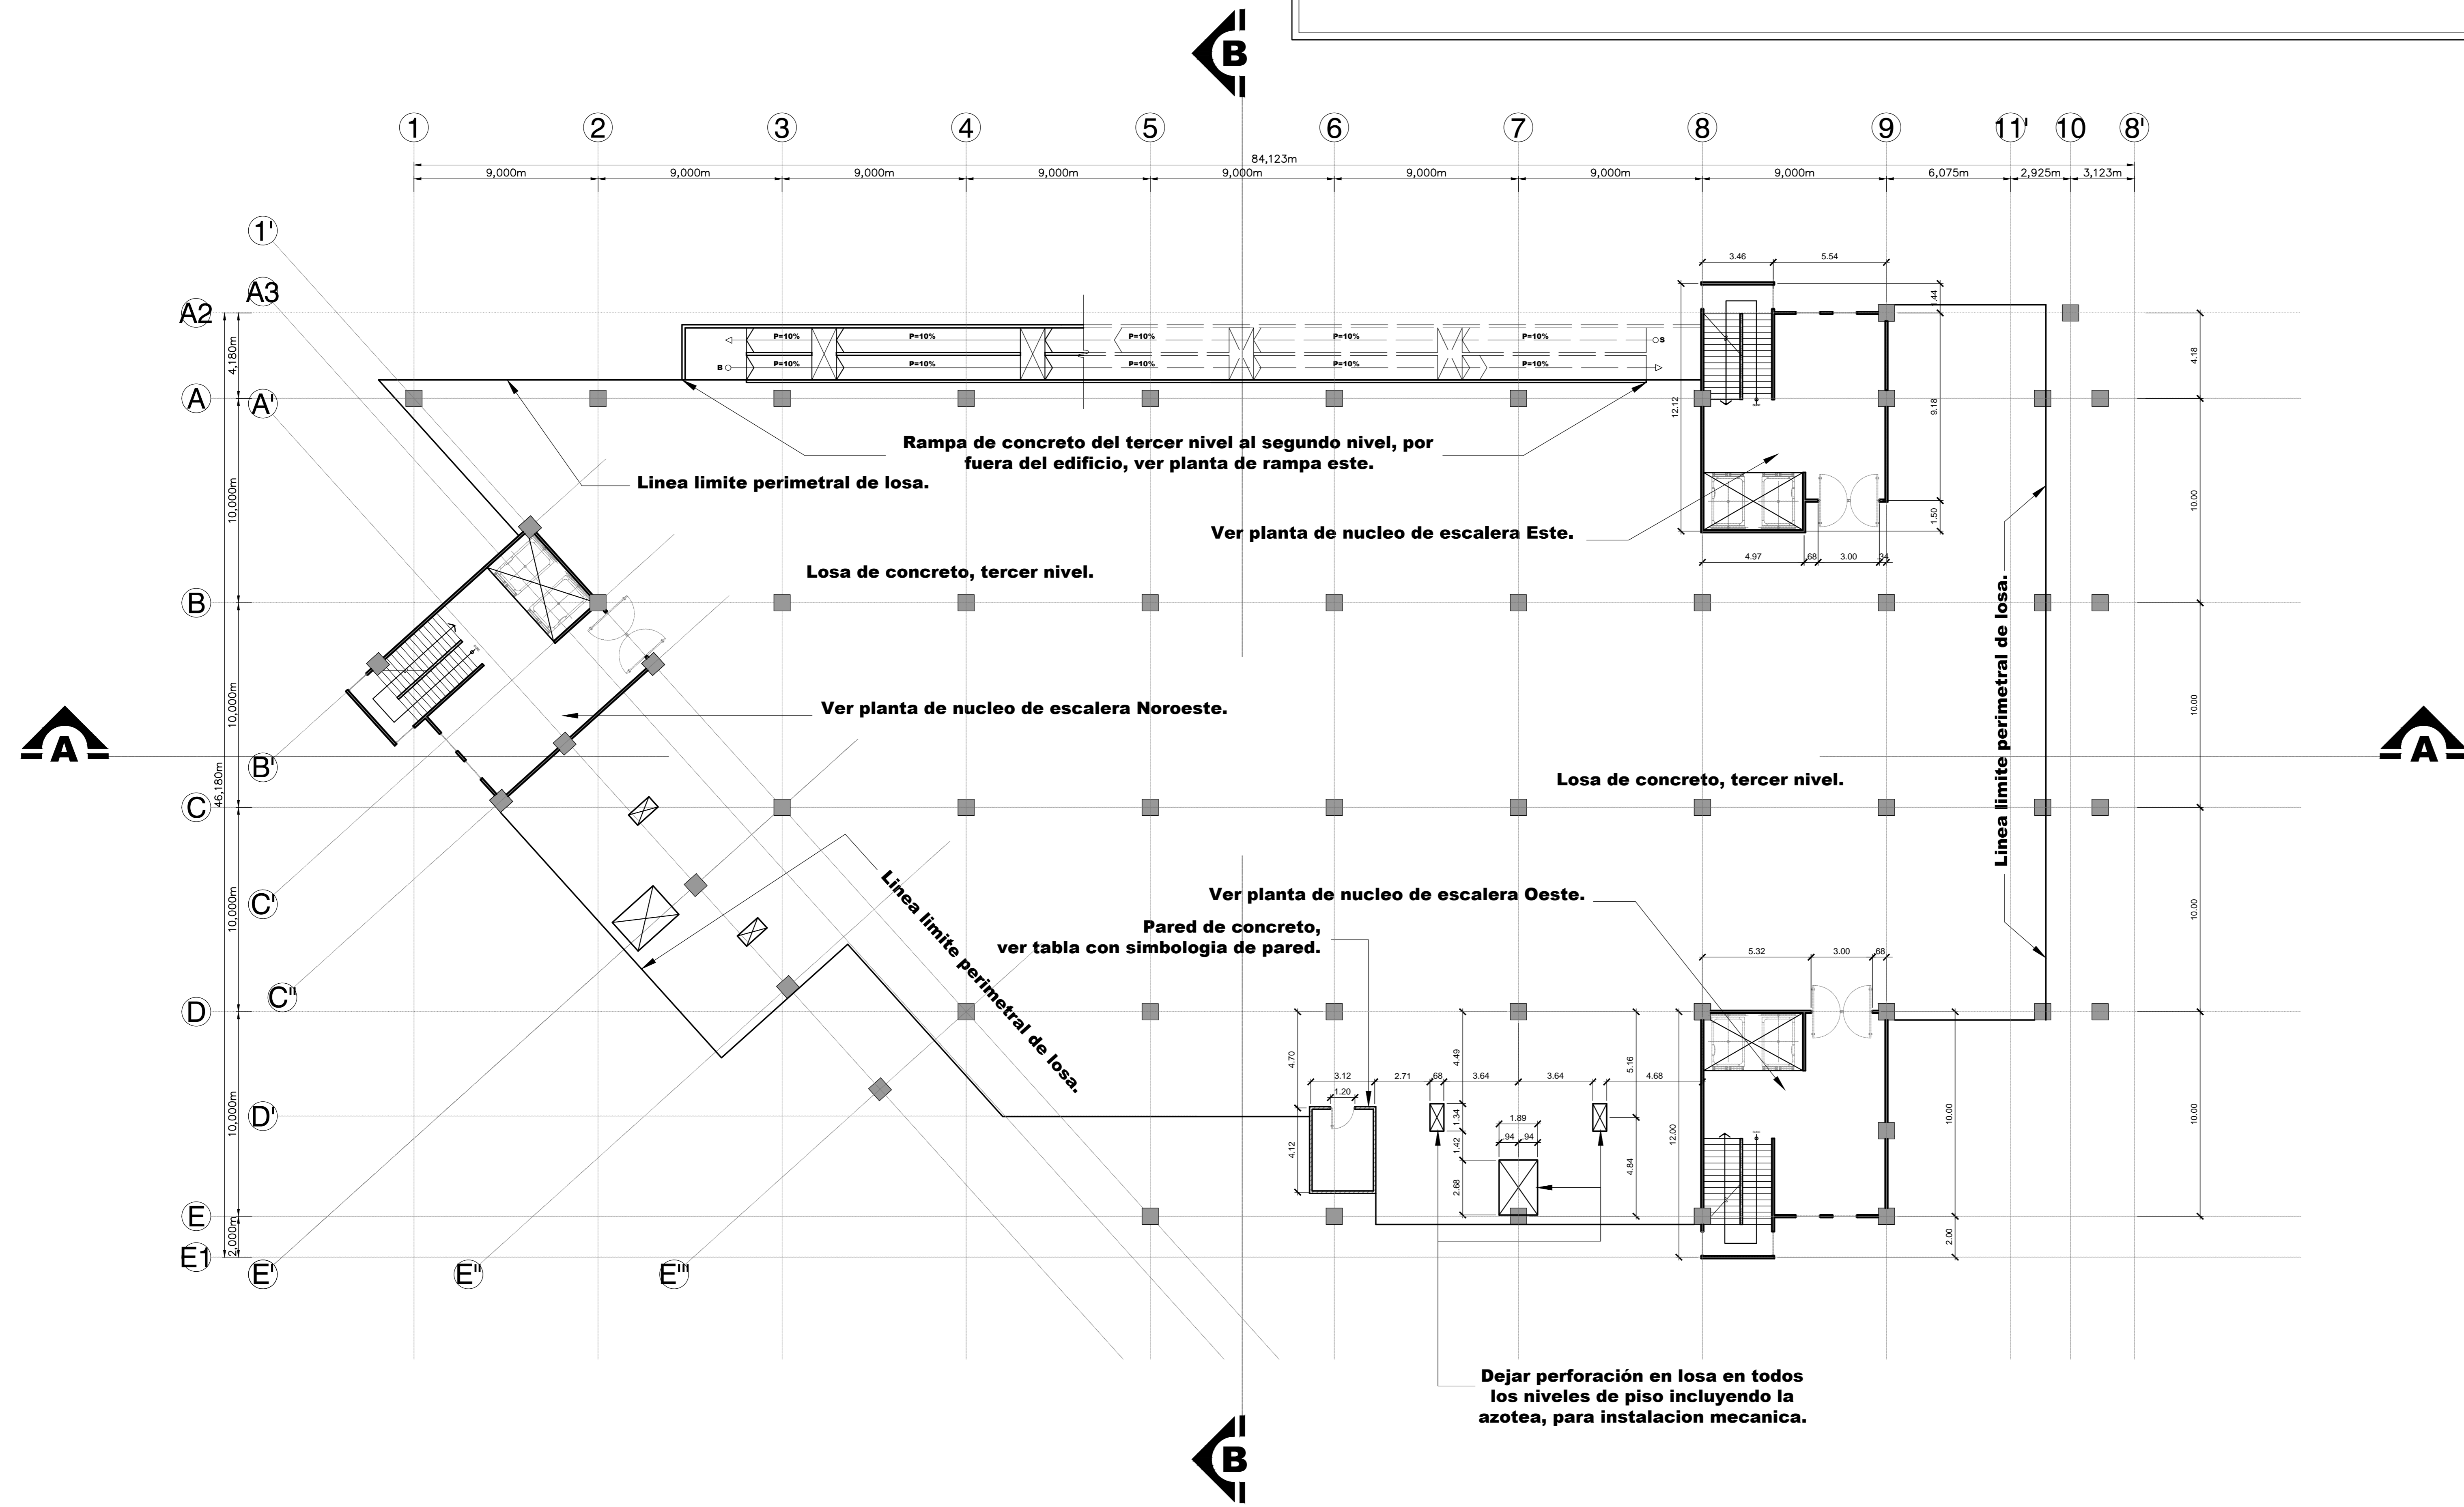


# SIMBOLOGIA

- PC** Pared de concreto de 0.15 cms de espesor de piso a cielo retardante al fuego 2h, dejar en obra gris .
-  Pared de concreto de 0.15 cms de espesor de piso a cielo retardante al fuego 3h, dejar en obra gris .
-  Pared de concreto de 0.15 cms de espesor, dejar en obra gris .
-  Perforación de buque para puerta verificar medidas en planta y elevacion.
-  Perforación de buque para ventana verificar medidas en planta y elevacion.
-  Perforación en losa.
- ES** Escalera de concreto, con 29 huellas de 0.30cm de ancho y 30 contrahuellas de 0.14cm de alto. Sin acabados, puertas, ventanas, ni barandas. Cumplir con el reglamento a la ley 7600.



**PLANTA DE DISTRIBUCIÓN TERCER NIVEL - NIVEL 0+8.14**

ESC 1:150

METROS



**GOBIERNO DE COSTA RICA**  
DIRECCION DE EDIFICACIONES NACIONALES

NOMBRE DE LA OBRA:  
NUEVA SEDE ADMINISTRATIVA MOPT

UBICACION:  
PROVINCIA: SAN JOSÉ CANTON: SAN JOSÉ DISTRITO: CATEDRAL

EL PROCESO INTELLECTUAL EN LA ELABORACION DE ESTE DISEÑO, A SABER, ESTUDIOS PRELIMINARES, ANTEPROYECTO Y PROYECTO SON PROPIEDAD DEL:  
**M.O.P.T.**

DONA ESTE DISEÑO PARA CONSTRUIR POR UNICA VEZ A:

MINISTRO MOPT:  
**LIC. CARLOS SEGNINI VILLOBOB**

DIRECTOR DE DIVISION OBRAS PUBLICAS:  
**ING. ALEJANDRO MOLINA SOLIS**

DIRECTOR GENERAL EDIFICACIONES NACIONALES:  
**ARQ. LUIS G. GONZALEZ VALLEJO**

JEFE DE DEPARTAMENTO PROYECTOS Y DISEÑOS:  
**ARQ. JORGE UMAÑA CHACON**

PROFESIONAL RESPONSABLE DEL DISEÑO ARQUITECTONICO:  
NOMBRE: **ARQ. LUIS A. LEMUS ZAMORA**

FIRMA: \_\_\_\_\_ N° REG.: A-16190

PROFESIONAL RESPONSABLE DEL DISEÑO ESTRUCTURAL:  
NOMBRE: \_\_\_\_\_

FIRMA: \_\_\_\_\_ N° REG.: \_\_\_\_\_

PROFESIONAL RESPONSABLE DE LA DIRECCION TECNICA:  
NOMBRE: \_\_\_\_\_

FIRMA: \_\_\_\_\_ N° REG.: \_\_\_\_\_

INFORMACION DEL REGISTRO PUBLICO:  
PROPIETARIO: El Estado

CATASTRO N°: SJ-18573-1952  
SITAS: FOLIO REAL T 088270-000

LICITACION N°:  
POR CONTRATO: \_\_\_\_\_ CONTRATACION DIRECTA: \_\_\_\_\_ POR CONVENIO: \_\_\_\_\_

CONTENIDO  
Planta de distribución tercer nivel

ESCALA: \_\_\_\_\_ FECHA: \_\_\_\_\_ LAMINA GENERAL

**INDICADA SETIEMBRE 2014 A06**

DIRECTORIO C: Usuarios\arq\Director\Nueva Sede MOPT\Arquitectos\Planes  
C:\arc\Escop\PLANAS\_22\_10\_14\141141.dwg