


PLANETA
ESCALA 1:50


LOSETA PREFABRICADA PRETENSADA L = 4.30m para HS - 20

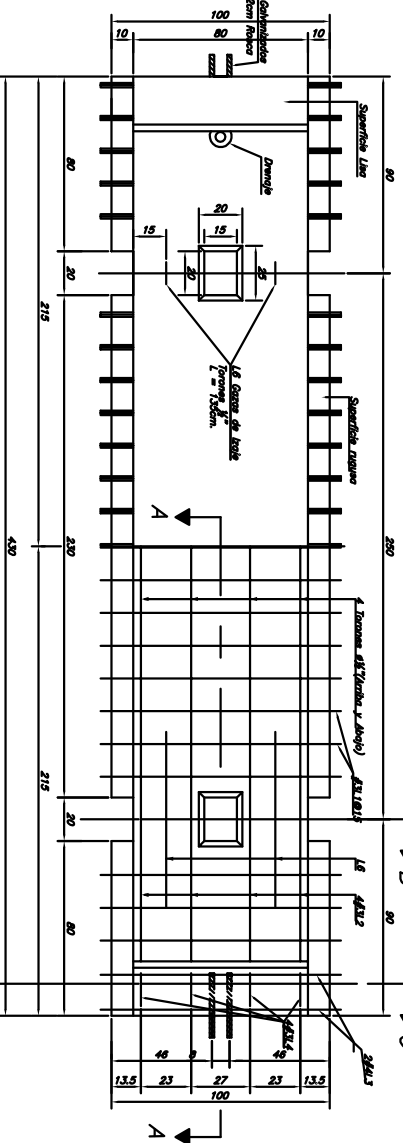

MEDIA PLANTA


PLANETA ESTRUCTURAL
Escala 1:10

MEDIA SECCION
(Incluyendo Lazo Superior)
Escala 1:10

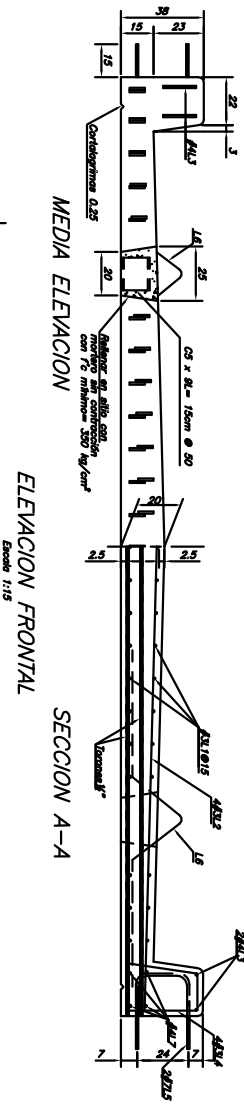


MEDIA ELEVACION

SECCION A-A
Escala 1:10

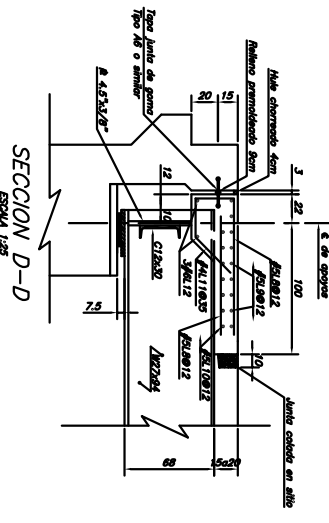


SECCION D-D
ESCALA 1:25

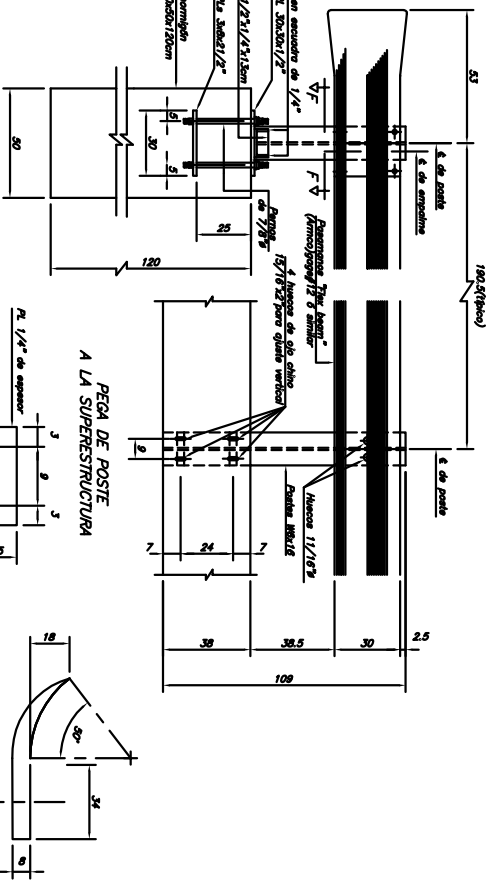

PEGA DE POSTE
ELEVACION DE BARANDA



DETALLE DE PLACA
EN ESCALA

PLANETA DE REMATE
DE LA BARANDA
ESCALA 1:10

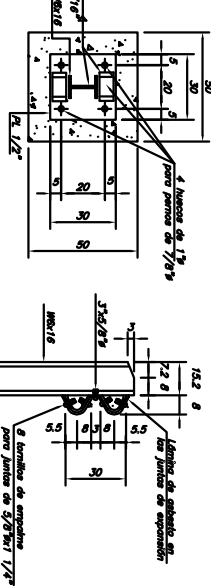


SECCION F-F
ESCALA 1:10

EMPALME DE LA BARANDA
ESCALA 1:10

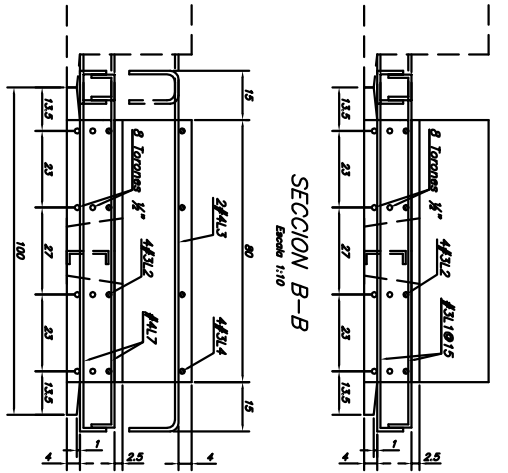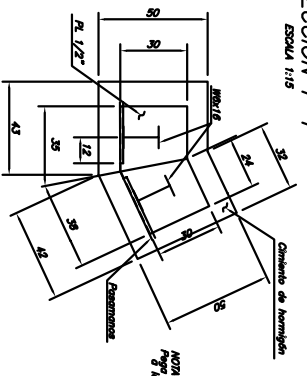


SECCION B-B
Escala 1:10

SECCION C-C
Escala 1:10

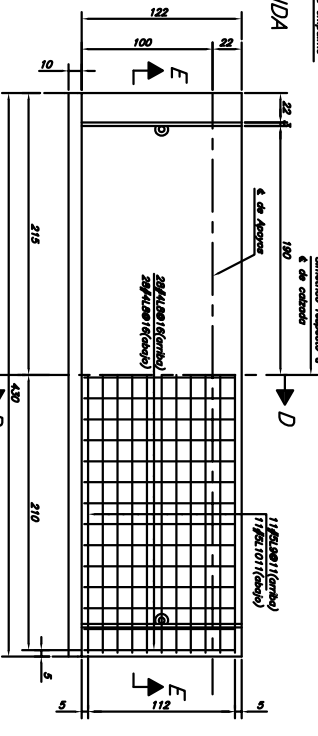

PLANETA COLADA EN SITIO EN EXTREMOS
ESCALA 1:25

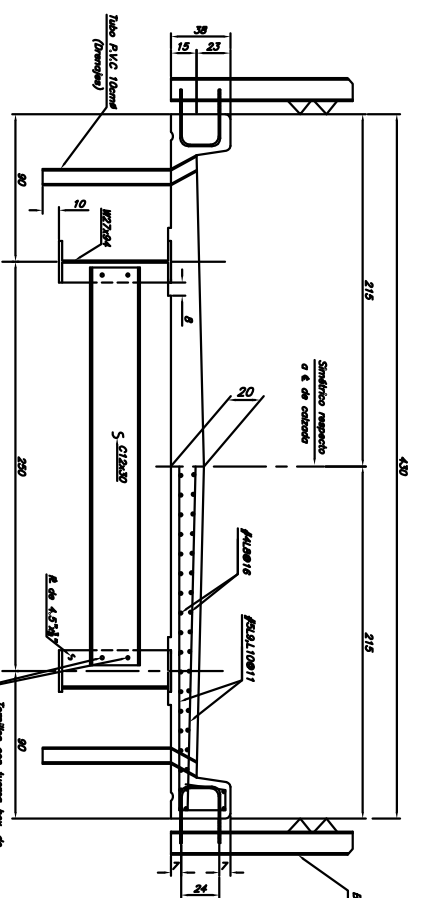

SECCION TRANSVERSAL E-E
(INCLUYENDO ARMADURA INTERIOR) ESCALA 1:20

CARGA VW: HS 20 + 25% A.A.S.H.T.O

ACERO DE REFUERZO

DETALLE DE VARILLAS
(ver detalle)

Volúmen de Concreto para Loseta V= 0.705 m³
Peso Unitario de Loseta W = 1762.5 Kg

ESTIMACION DE CANTIDADES

ITEM	DESCRIPCION	UNIDAD	SUPER	TOTAL
Nota: - Todos los dimensionales están dados en metros, excepto los indicados.