
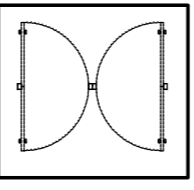
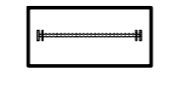
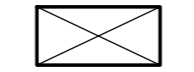


SIMBOLOGIA

- PC Pared de concreto de 0.15 cms de espesor de piso a cielo retardante al fuego 2h, dejar en obra gris .
- Pared de concreto de 0.15 cms de espesor de piso a cielo retardante al fuego 3h, dejar en obra gris .
- Pared de concreto de 0.15 cms de espesor, dejar en obra gris .
-  Perforación de buque para puerta verificar medidas en planta y elevacion.
-  Perforación de buque para ventana verificar medidas en planta y elevacion.
-  Perforación en losa.
- ES Escalera de concreto, con 29 huellas de 0.30cm de ancho y 30 contrahuellas de 0.14cm de alto. Sin acabados, puertas, ventanas, ni barandas. Cumplir con el reglamento a la ley 7600.

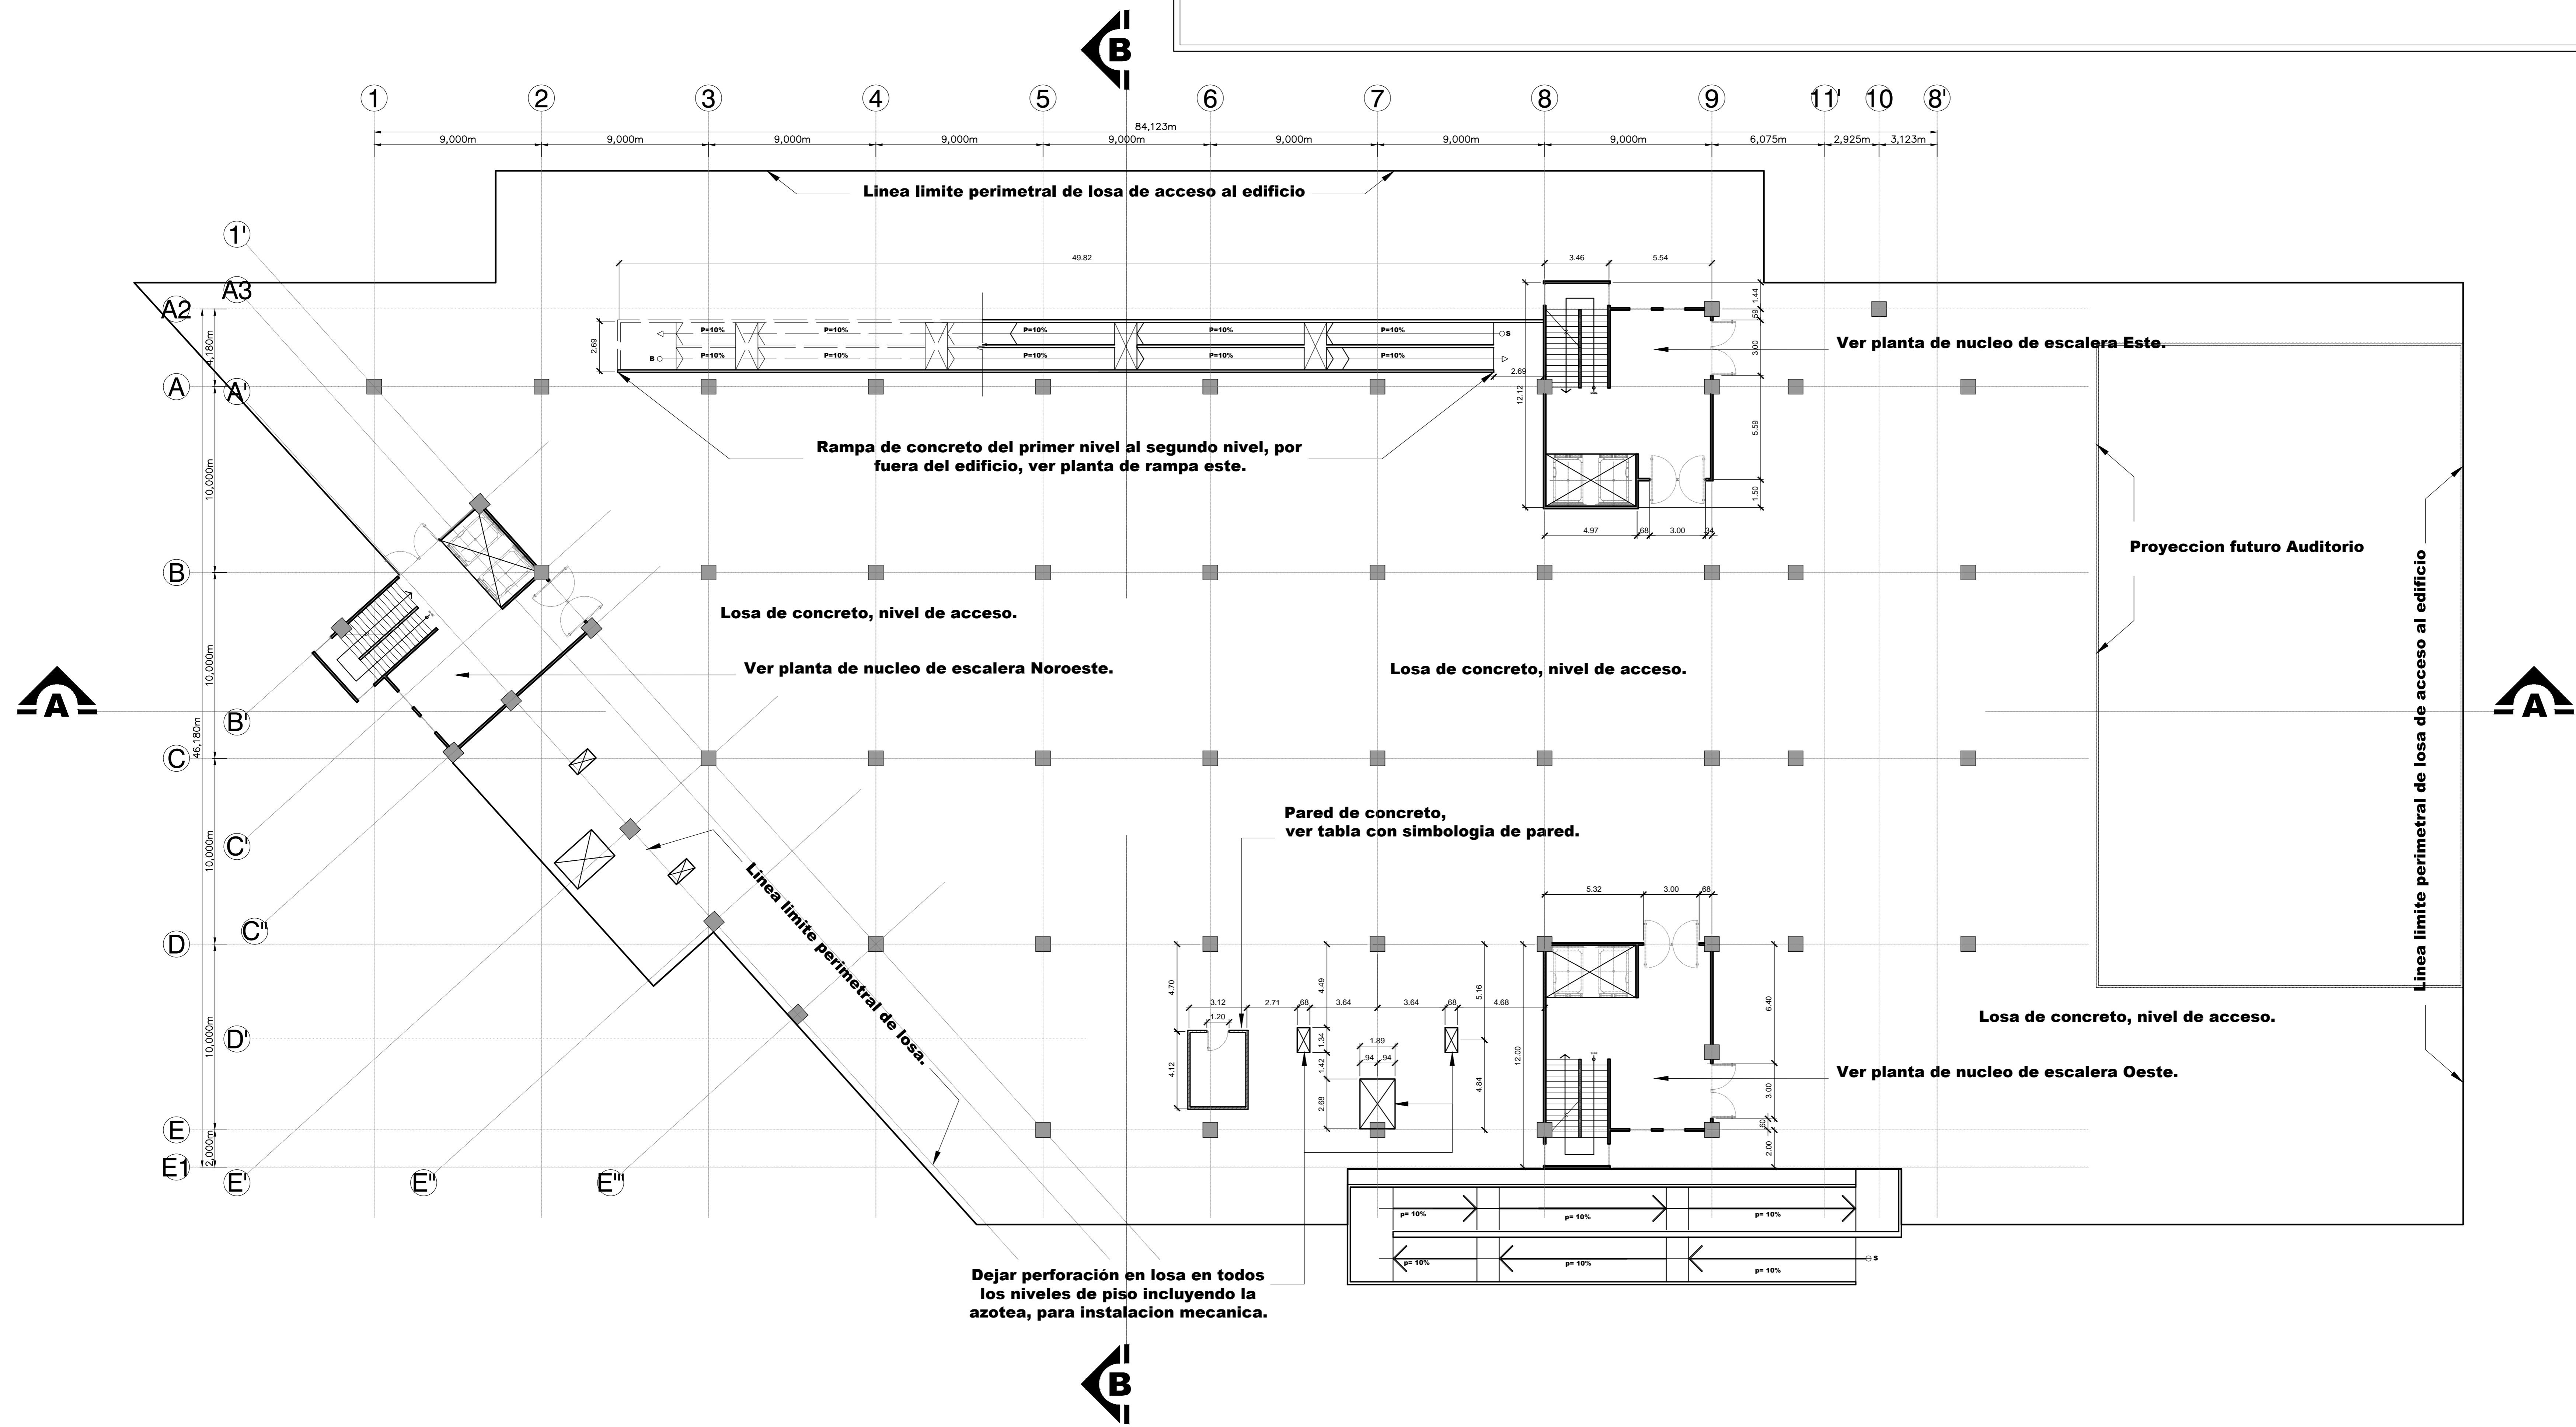

PLANTA DE DISTRIBUCIÓN PRIMER NIVEL - NIVEL 0+0.00 m

ESC 1:150

METROS



GOBIERNO DE COSTA RICA

DIRECCION DE EDIFICACIONES NACIONALES

NOMBRE DE LA OBRA:
NUEVA SEDE ADMINISTRATIVA MOPT

UBICACION:
PROVINCIA SAN JOSE CANTON SAN JOSE DISTRITO CATEDRAL

EL PROCESO INTELLECTUAL EN LA ELABORACION DE ESTE DISEÑO, A SABER, ESTUDIOS PRELIMINARES, ANTEPROYECTO Y PROYECTO SON PROPIEDAD DEL:
M.O.P.T.

DONA ESTE DISEÑO PARA CONSTRUIR POR UNICA VEZ A:

MINISTRO MOPT:
LIC. CARLOS SEGNINI VILLOBOS

DIRECTOR DE DIVISION OBRAS PUBLICAS:
ING. ALEJANDRO MOLINA SOLIS

DIRECTOR GENERAL EDIFICACIONES NACIONALES:
ARQ. LUIS G. GONZALEZ VALLEJO

JEFE DE DEPARTAMENTO PROYECTOS Y DISEÑOS:
ARQ. JORGE UMAÑA CHACON

PROFESIONAL RESPONSABLE DEL DISEÑO ARQUITECTONICO:
NOMBRE: **ARQ. LUIS A. LEMUS ZAMORA**

FIRMA: _____ N° REG.: A-16190

PROFESIONAL RESPONSABLE DEL DISEÑO ESTRUCTURAL:
NOMBRE: _____

FIRMA: _____ N° REG.: _____

PROFESIONAL RESPONSABLE DE LA DIRECCION TECNICA:
NOMBRE: _____

FIRMA: _____ N° REG.: _____

INFORMACION DEL REGISTRO PUBLICO:
PROPIETARIO: El Estado

CATASTRO N°: SJ-18573-1952
SITAS: FOLIO REAL 1 088270-000

LICITACION N°:
POR CONTRATO _____ CONTRATACION DIRECTA _____ POR CONVENIO _____

CONTENIDO
Planta de distribución primer nivel

ESCALA _____ FECHA _____ LAMINA GENERAL

INDICADA SETIEMBRE 2014 A04

DIRECTORIO C: Usuarios\usuario\Directorio Nueva Sede MOPT\Arquitectos\Planes
C:\Users\usuario\Directorio Nueva Sede MOPT\Arquitectos\Planes