


SIMBOLOGÍA ARQUITECTÓNICA

- PC** Pared de 0.15 cms de espesor de piso a cielo retardante al fuego 2hr, dejar en obra gris .
- ES** Escalera, con 29 huellas de 0.30cm de ancho y 30 contrahuellas de 0.14cm de alto. Sin acabados, puertas, ventanas, ni barandas. Cumplir con el reglamento a la ley 7600.
- Pared de 0.15 cms de espesor de piso a cielo retardante al fuego 3hr, dejar en obra gris .
- Perforación de buque para puerta verificar medidas en planta y elevación.
- Pared de 0.15 cms de espesor, dejar en obra gris .
- Perforación de buque para ventana verificar medidas en planta y elevación.
- Perforación en entrepiso.

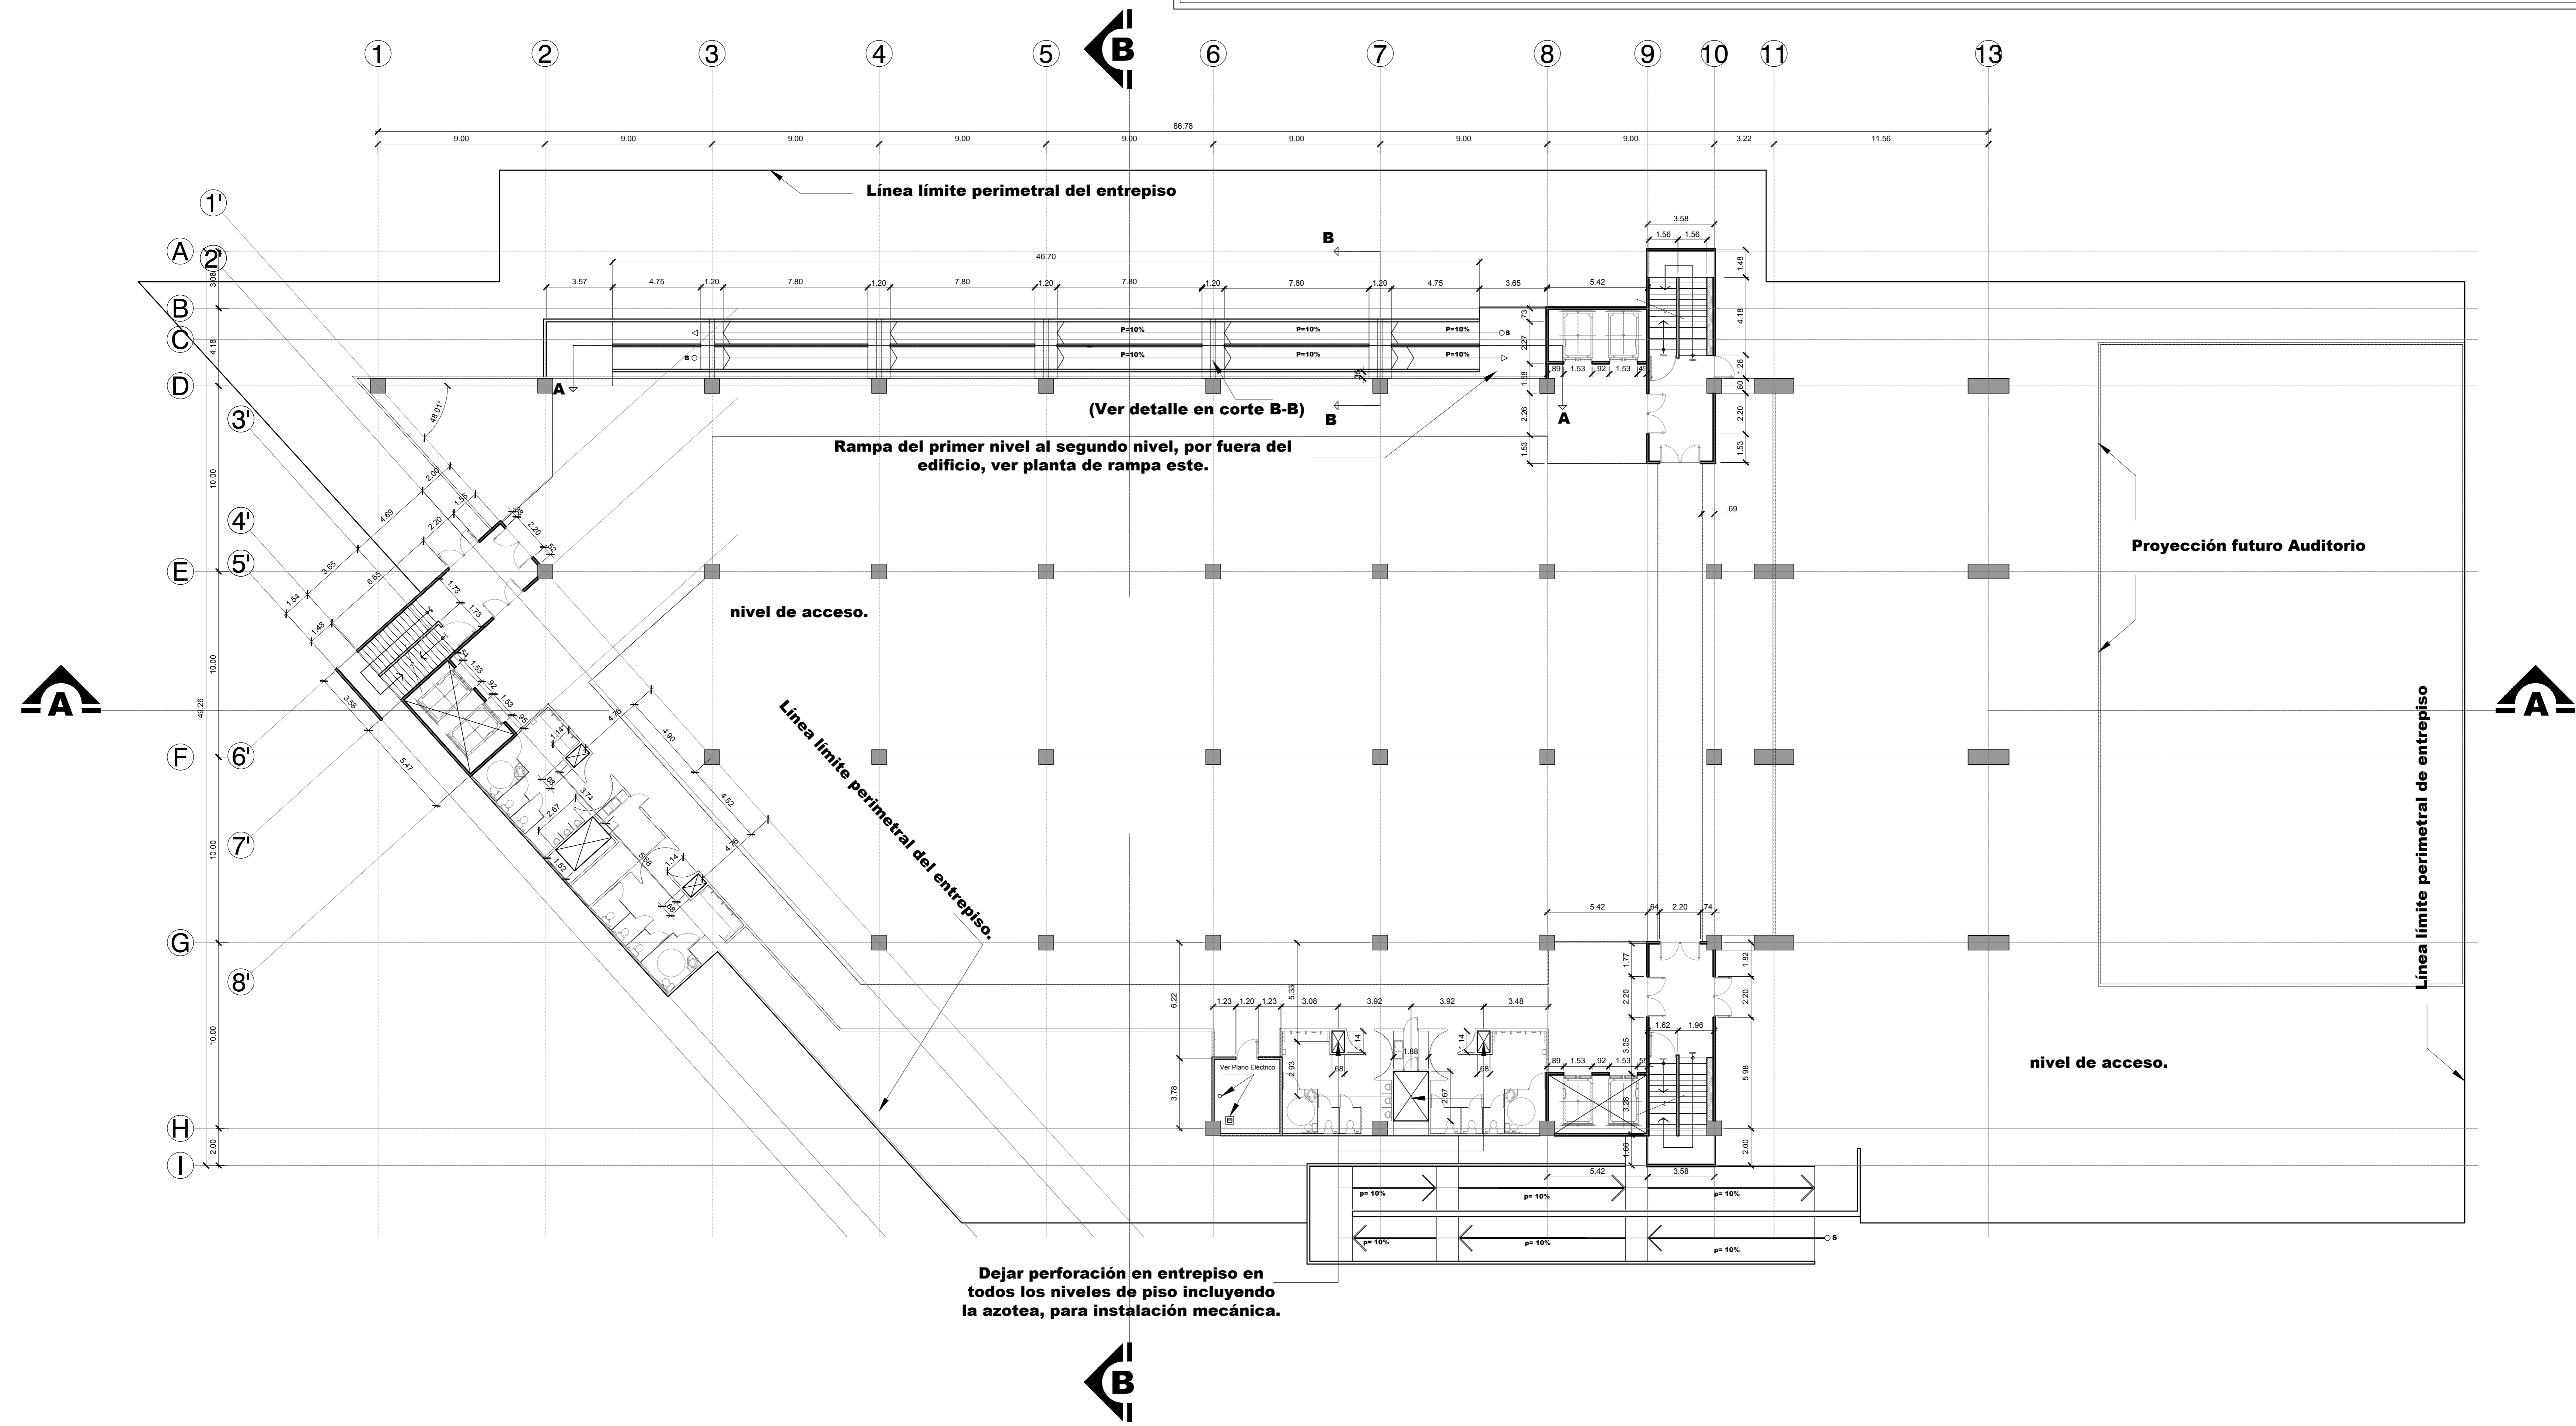

PLANTA DE DISTRIBUCIÓN PRIMER NIVEL - NIVEL 0+0.00 m ESC 1:150

METROS

GOBIERNO DE COSTA RICA
DIRECCION DE EDIFICACIONES NACIONALES

NOMBRE DE LA OBRA:
NUEVA SEDE ADMINISTRATIVA MOPT

UBICACION:

PROVINCIA SAN JOSÉ	CANTON SAN JOSÉ	DISTRITO CATEDRAL
-----------------------	--------------------	----------------------

EL PROCESO INTELLECTUAL EN LA ELABORACION DE ESTE DISEÑO, A SABER, ESTUDIOS PRELIMINARES, ANTEPROYECTO Y PROYECTO SON PROPIEDAD DEL:

M.O.P.T.

DONA ESTE DISEÑO PARA CONSTRUIR POR UNICA VEZ A:

MINISTRO MOPT:
LIC. CARLOS SEGNINI VILLOBOS
DIRECTOR DE DIVISION OBRAS PUBLICAS:

ING. ALEJANDRO MOLINA SOLIS
DIRECTOR GENERAL EDIFICACIONES NACIONALES:

ARQ. LUIS G. GONZALEZ VALLEJO
JEFE DE DEPARTAMENTO PROYECTOS Y DISEÑOS:

ARQ. JORGE UMAÑA CHACON
PROFESIONAL RESPONSABLE DEL DISEÑO ARQUITECTONICO:

NOMBRE: ARQ. LUIS A. LEMUS ZAMORA
FIRMA: _____ N° REG.: A-16190

PROFESIONAL RESPONSABLE DEL DISEÑO ESTRUCTURAL :
NOMBRE: _____
FIRMA: _____ N° REG.: _____

PROFESIONAL RESPONSABLE DE LA DIRECCION TECNICA :
NOMBRE: _____
FIRMA: _____ N° REG.: _____

INFORMACION DEL REGISTRO PUBLICO:
PROPIETARIO: El Estado

CATASTRO N°: SJ-18573-1952
SITAS: FOLIO REAL 1 088270-000

LICITACION N°:	CONTRATACION:	POR:
CONTRATO	DIRECTA	CONVENIO

CONTENIDO

Planta de distribución Primer Nivel

ESCALA	FECHA	LAMINA GENERAL
INDICADA	NOVIEMBRE 2015	A04

DIRECTORIO: C:\Users\mariaf\AppData\Local\Temp\otest68ETTC-9389255.dwg