


DETALLE COLUMNA ACCESO

ESC 1:150

METROS

SIMBOLOGÍA ARQUITECTÓNICA

PC Pared de 0.15 cms de espesor de piso a cielo retardante al fuego 2hr, dejar en obra gris .	Perforación de buque para puerta verificar medidas en planta y elevación.	ES Escalera, con 29 huellas de 0.30cm de ancho y 30 contrahuellas de 0.14cm de alto. Sin acabados, puertas, ventanas, ni barandas. Cumplir con el reglamento a la ley 7600.
Pared de 0.15 cms de espesor de piso a cielo retardante al fuego 3hr, dejar en obra gris .	Perforación de buque para ventana verificar medidas en planta y elevación.	
Pared de 0.15 cms de espesor, dejar en obra gris .	Perforación en entrepiso.	

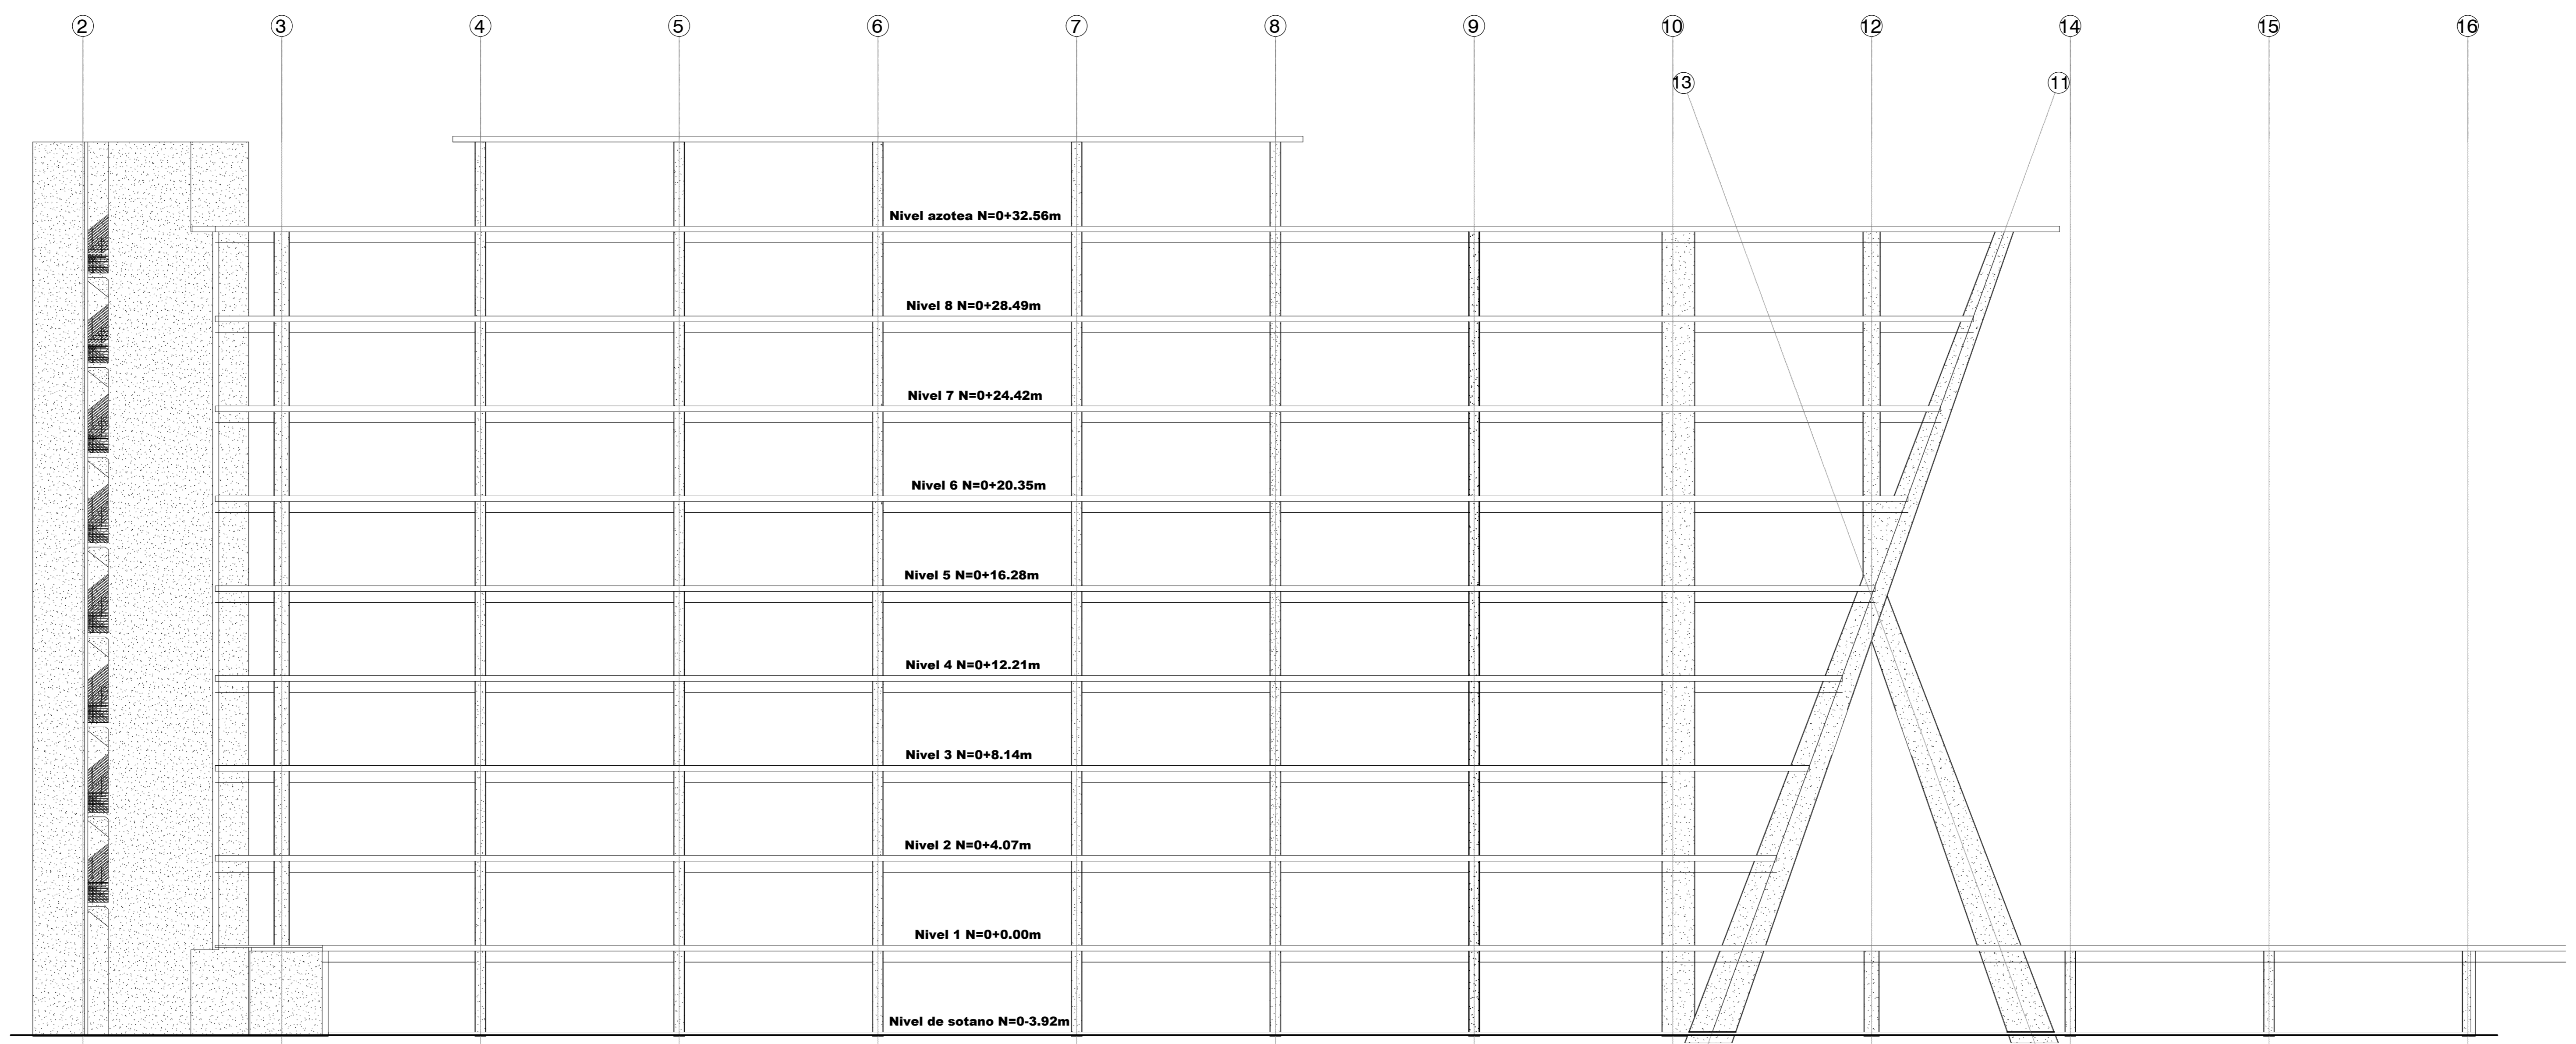

SECCION A-A

ESC 1:150

METROS

PERMISOS

GOBIERNO DE COSTA RICA
DIRECCION DE EDIFICACIONES NACIONALES

NOMBRE DE LA OBRA:
NUEVA SEDE ADMINISTRATIVA MOPT

UBICACION:

PROVINCIA SAN JOSÉ	CANTON SAN JOSÉ	DISTRITO CAEDRAL
-----------------------	--------------------	---------------------

EL PROCESO INTELLECTUAL EN LA ELABORACION DE ESTE DISEÑO, A SABER, ESTUDIOS PRELIMINARES, ANTEPROYECTO Y PROYECTO SON PROPIEDAD DEL:

M.O.P.T.

DONA ESTE DISEÑO PARA CONSTRUIR POR UNICA VEZ A:

MINISTRO MOPT:
LIC. CARLOS SEGNINI VILLALOBOS
DIRECTOR DE DIVISION OBRAS PUBLICAS:

ING. ALEJANDRO MOLINA SOLIS
DIRECTOR GENERAL EDIFICACIONES NACIONALES:

ARQ. LUIS G. GONZALEZ VALLEJO
JEFE DE DEPARTAMENTO PROYECTOS Y DISEÑOS:

ARQ. JORGE UMAÑA CHACON
PROFESIONAL RESPONSABLE DEL DISEÑO ARQUITECTONICO:

NOMBRE: ARQ. LUIS A. LEMUS ZAMORA

FIRMA: _____ N° REG.: A-16190

PROFESIONAL RESPONSABLE DEL DISEÑO ESTRUCTURAL :
NOMBRE: _____
FIRMA: _____ N° REG.: _____

PROFESIONAL RESPONSABLE DE LA DIRECCION TECNICA :
NOMBRE: _____
FIRMA: _____ N° REG.: _____

INFORMACION DEL REGISTRO PUBLICO:
PROPIETARIO: El Estado

CATASTRO N°: SJ-18573-1952
SITAS: FOLIO REAL 1 088270-000

LICITACION N°:	CONTRATACION DIRECTA	POR CONVENIO
----------------	----------------------	--------------

CONTENIDO
Sección A-A

ESCALA	FECHA	LAMINA GENERAL
--------	-------	----------------

INDICADA **NOVIEMBRE 2015** **A13**

DIRECTORIO: C:\Users\martin\AppData\Local\Temp\68611C-9389255.dwg