


SIMBOLOGIA

- PC** Pared de concreto de 0.15 cms de espesor de piso a cielo retardante al fuego 2h, dejar en obra gris .
- ES** Escalera de concreto, con 29 huellas de 0.30cm de ancho y 30 contrahuellas de 0.14cm de alto. Sin acabados, puertas, ventanas, ni barandas. Cumplir con el reglamento a la ley 7600.
- Pared de concreto de 0.15 cms de espesor de piso a cielo retardante al fuego 3h, dejar en obra gris .
- Pared de concreto de 0.15 cms de espesor, dejar en obra gris .
- Perforación de buque para puerta verificar medidas en planta y elevacion.
- Perforación de buque para ventana verificar medidas en planta y elevacion.
- Perforación en losa.

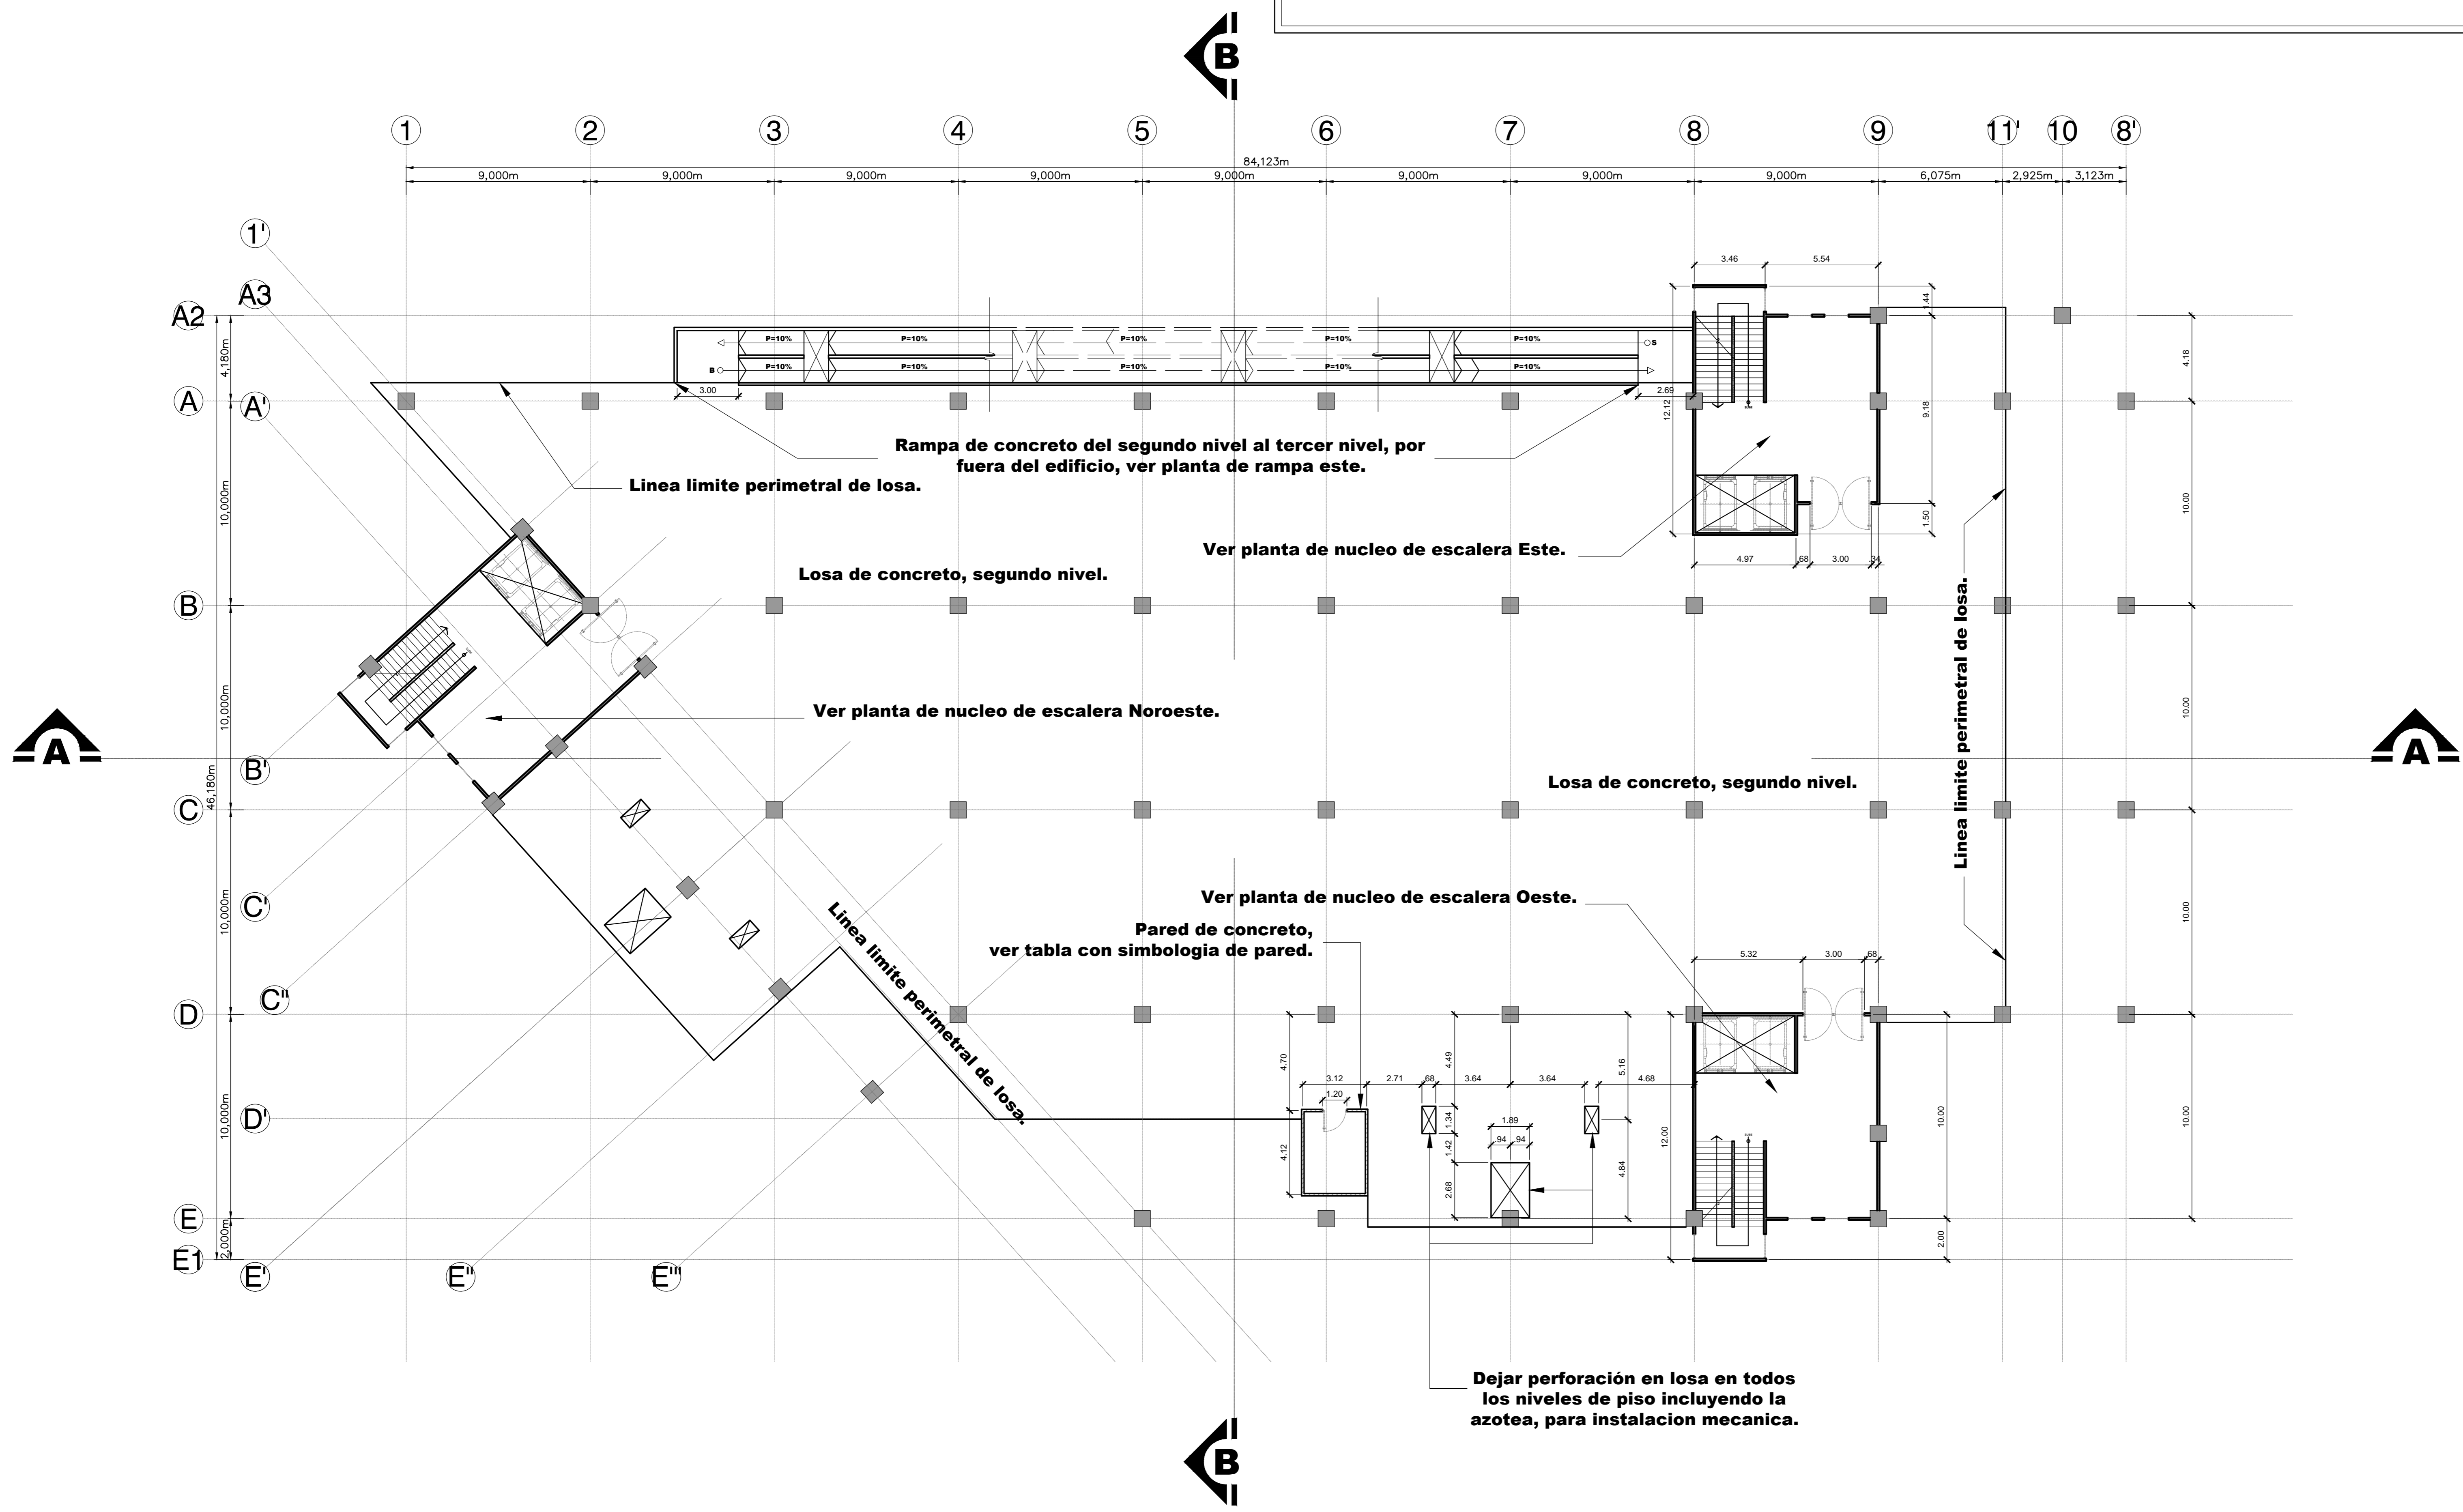

PLANTA DE DISTRIBUCIÓN SEGUNDO NIVEL - NIVEL 0+4.07 ESC 1:150 METROS

GOBIERNO DE COSTA RICA
 DIRECCION DE EDIFICACIONES NACIONALES

NOMBRE DE LA OBRA:
 NUEVA SEDE ADMINISTRATIVA MOPT

UBICACION:
 PROVINCIA: SAN JOSE | CANTON: SAN JOSE | DISTRITO: CATEDRAL

EL PROCESO INTELLECTUAL EN LA ELABORACION DE ESTE DISEÑO, A SABER, ESTUDIOS PRELIMINARES, ANTEPROYECTO Y PROYECTO SON PROPIEDAD DEL:
M.O.P.T.

DONA ESTE DISEÑO PARA CONSTRUIR POR UNICA VEZ A:

MINISTRO MOPT:
LIC. CARLOS SEGNINI VILLOBOS
 DIRECTOR DE DIVISION OBRAS PUBLICAS:
ING. ALEJANDRO MOLINA SOLIS
 DIRECTOR GENERAL EDIFICACIONES NACIONALES:
ARQ. LUIS G. GONZALEZ VALLEJO
 JEFE DE DEPARTAMENTO PROYECTOS Y DISEÑOS:
ARQ. JORGE UMAÑA CHACON

PROFESIONAL RESPONSABLE DEL DISEÑO ARQUITECTONICO:
 NOMBRE: **ARQ. LUIS A. LEMUS ZAMORA**
 FIRMA: _____ N° REG.: A-16190

PROFESIONAL RESPONSABLE DEL DISEÑO ESTRUCTURAL:
 NOMBRE: _____
 FIRMA: _____ N° REG.: _____

PROFESIONAL RESPONSABLE DE LA DIRECCION TECNICA:
 NOMBRE: _____
 FIRMA: _____ N° REG.: _____

INFORMACION DEL REGISTRO PUBLICO:
 PROPIETARIO: El Estado
 CATASTRO N°: SJ-18573-1952
 SITAS: FOLIO REAL 1 088270-000

| | | |
|----------------|--------------------------------------|----------|
| LICITACION N°: | CONTRATACION DIRECTA | CONVENIO |
| CONTENIDO | Planta de distribución segundo nivel | |

ESCALA: INDICADA | FECHA: SETIEMBRE 2014 | LAMINA GENERAL: A05

DIRECTORIO: C:\Users\luisa\Documents\Nuevo Sitio MOPT\Arquitectonico\Plano Cero\Esquema PLANAS_22_10_14_11.dwg